



PIANTA PIANO TERRA (SCALA 1:100)
 RISTRUTTURAZIONE E AMPLIAMENTO
 E RINNOVO IMPIANTI ESISTENTI CON IMMOBILIZZAZIONE E RINNOVAMENTO
 LOCALI DEI TORNAI

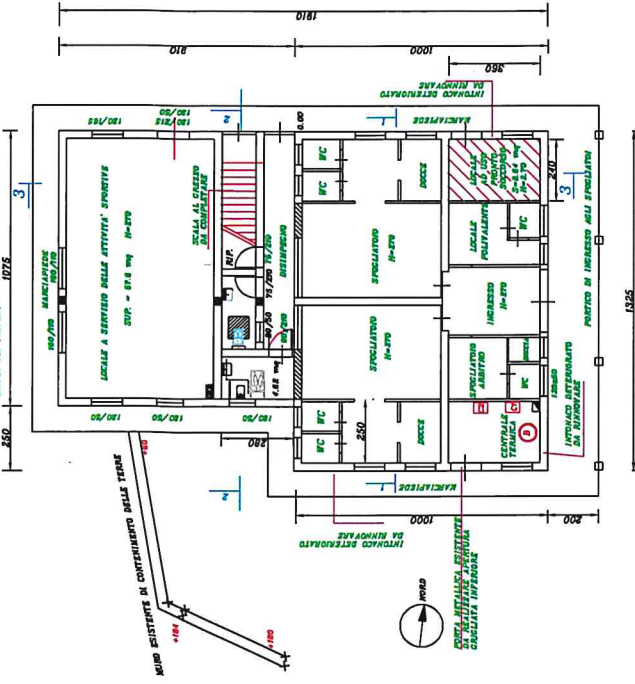

RILEVIO DEL SITO DEL CAMPO SPORTIVO E DEL CAMPO DI PATTINAGGIO (SCALA 1:500)

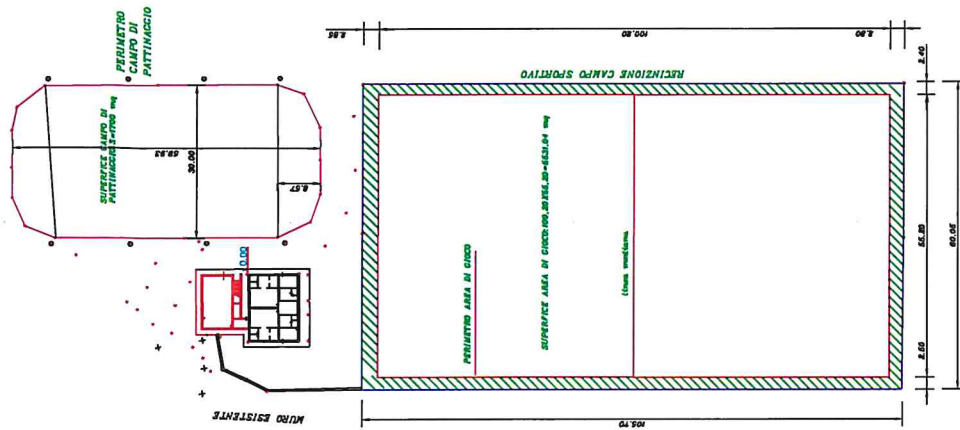

LEGENDA

- + PUNTI BATTUTI E QUOTA
- SOSTACCHI PARI PER L'ILLUMINAZIONE DEL CAMPO DI PATTINAGGIO
- MANUFATTO ESISTENTE
- MANUFATTO REALIZZATO NEL CORSO DEL 2010 IN COMPLETAMENTO AL PIANO PRIMO
- PERIMETRO CAMPO DI PATTINAGGIO
- PERIMETRO RISCINZIONE CAMPO DI CALCIO E AREA DI GIOCO E PISCINE DI RISPATTO
- PERIMETRO CAMPO CALCIO
- MANUFATTO ESISTENTE

