

IL SINDACO

IL SEGRETARIO

PROGETTISTI

Dott. Arch. G. Agostinetti
Incaricato

Dott. Arch. F. Bona
Collaboratore

Legenda

- AMBITO DI CENTRO STORICO
- TRACCIATI INDICATI NUOVA VIABILITA' ALLINEAMENTI/RETTIFICHE
- ▨ PASSAGGI COPERTI
- ▭ SAGOME INDICATIVE NUOVE COSTRUZIONI
- ▭ FRONTI DI INTERESSE ARCHITETTONICO/AMBIENTALE
- ▭ AREE PER SERVIZI


OPERATIVITA' EDILIZIA

- 1 - RESTAURO FILOLOGICO E EDIFICI VINCOLATI
* ELEMENTI PLASTICI O PITTORICI DI INTERESSE STORICO ARTISTICO
- 2 - RESTAURO PROPOSITIVO E RISANAMENTO CONSERVATIVO
* ASSETTI INTERNI ORIGINARI DI INTERESSE STORICO (TIPOLOGICI-STRUTTURALI)
- ESCLUSIONE DESTINAZIONE D'USO ABITATIVA
- 3 - RISTRUTTURAZIONE E CONSERVAZIONE/VALORIZZAZIONE DEGLI ELEMENTI A VISTA ESTERNI
- 4 - CONSERVAZIONE DI SINGOLI ELEMENTI ESTERNI - RISTRUTTURAZIONE GLOBALE - DEMOLIZIONE E RICOSTRUZIONE
- 5 - RISTRUTTURAZIONE URBANISTICA - RIORDINO VOLUMETRICO - RICOMPOSIZIONE ARCHITETTONICA FRONTI ALTERATI - SEDIMI PER UTILIZZI PERTINENZIALI
- 6 - AREE DI NUOVA EDIFICAZIONE E NUOVO IMPIANTO EDIFICI PRINCIPALI
- 7 - DEMOLIZIONE SENZA RICOSTRUZIONE
- * - ATTRIBUZIONE A QUALSIASI EDIFICIO QUALORA DESUMIBILE DAL RILIEVO CRITICO E DALLA SCHEDA TECNICO/ANALITICA PREDISPOSTI PER L'INTERVENTO

UTILIZZO AREE SCOPERTE

- ▭ - RESTAURO/RIPRISTINO AREE SCOPERTE - VIABILITA' - ZONE DI RISPETTO
- ▭ - SEDIME PER UTILIZZI PERTINENZIALI DI NUOVO IMPIANTO A PROGETTAZIONE UNITARIA

N.B.
LA CONFINEAZIONE PARTICOLARE DELLA PRESENTE CARTA DEVE RITENERSI INDICATIVA E LE GRAFIE DEL P.R.G. DEVONO ESSERE ASSUNTE CON RAGGIUGLIO ALLA REALE SITUAZIONE ESISTENTE NELL'AREA

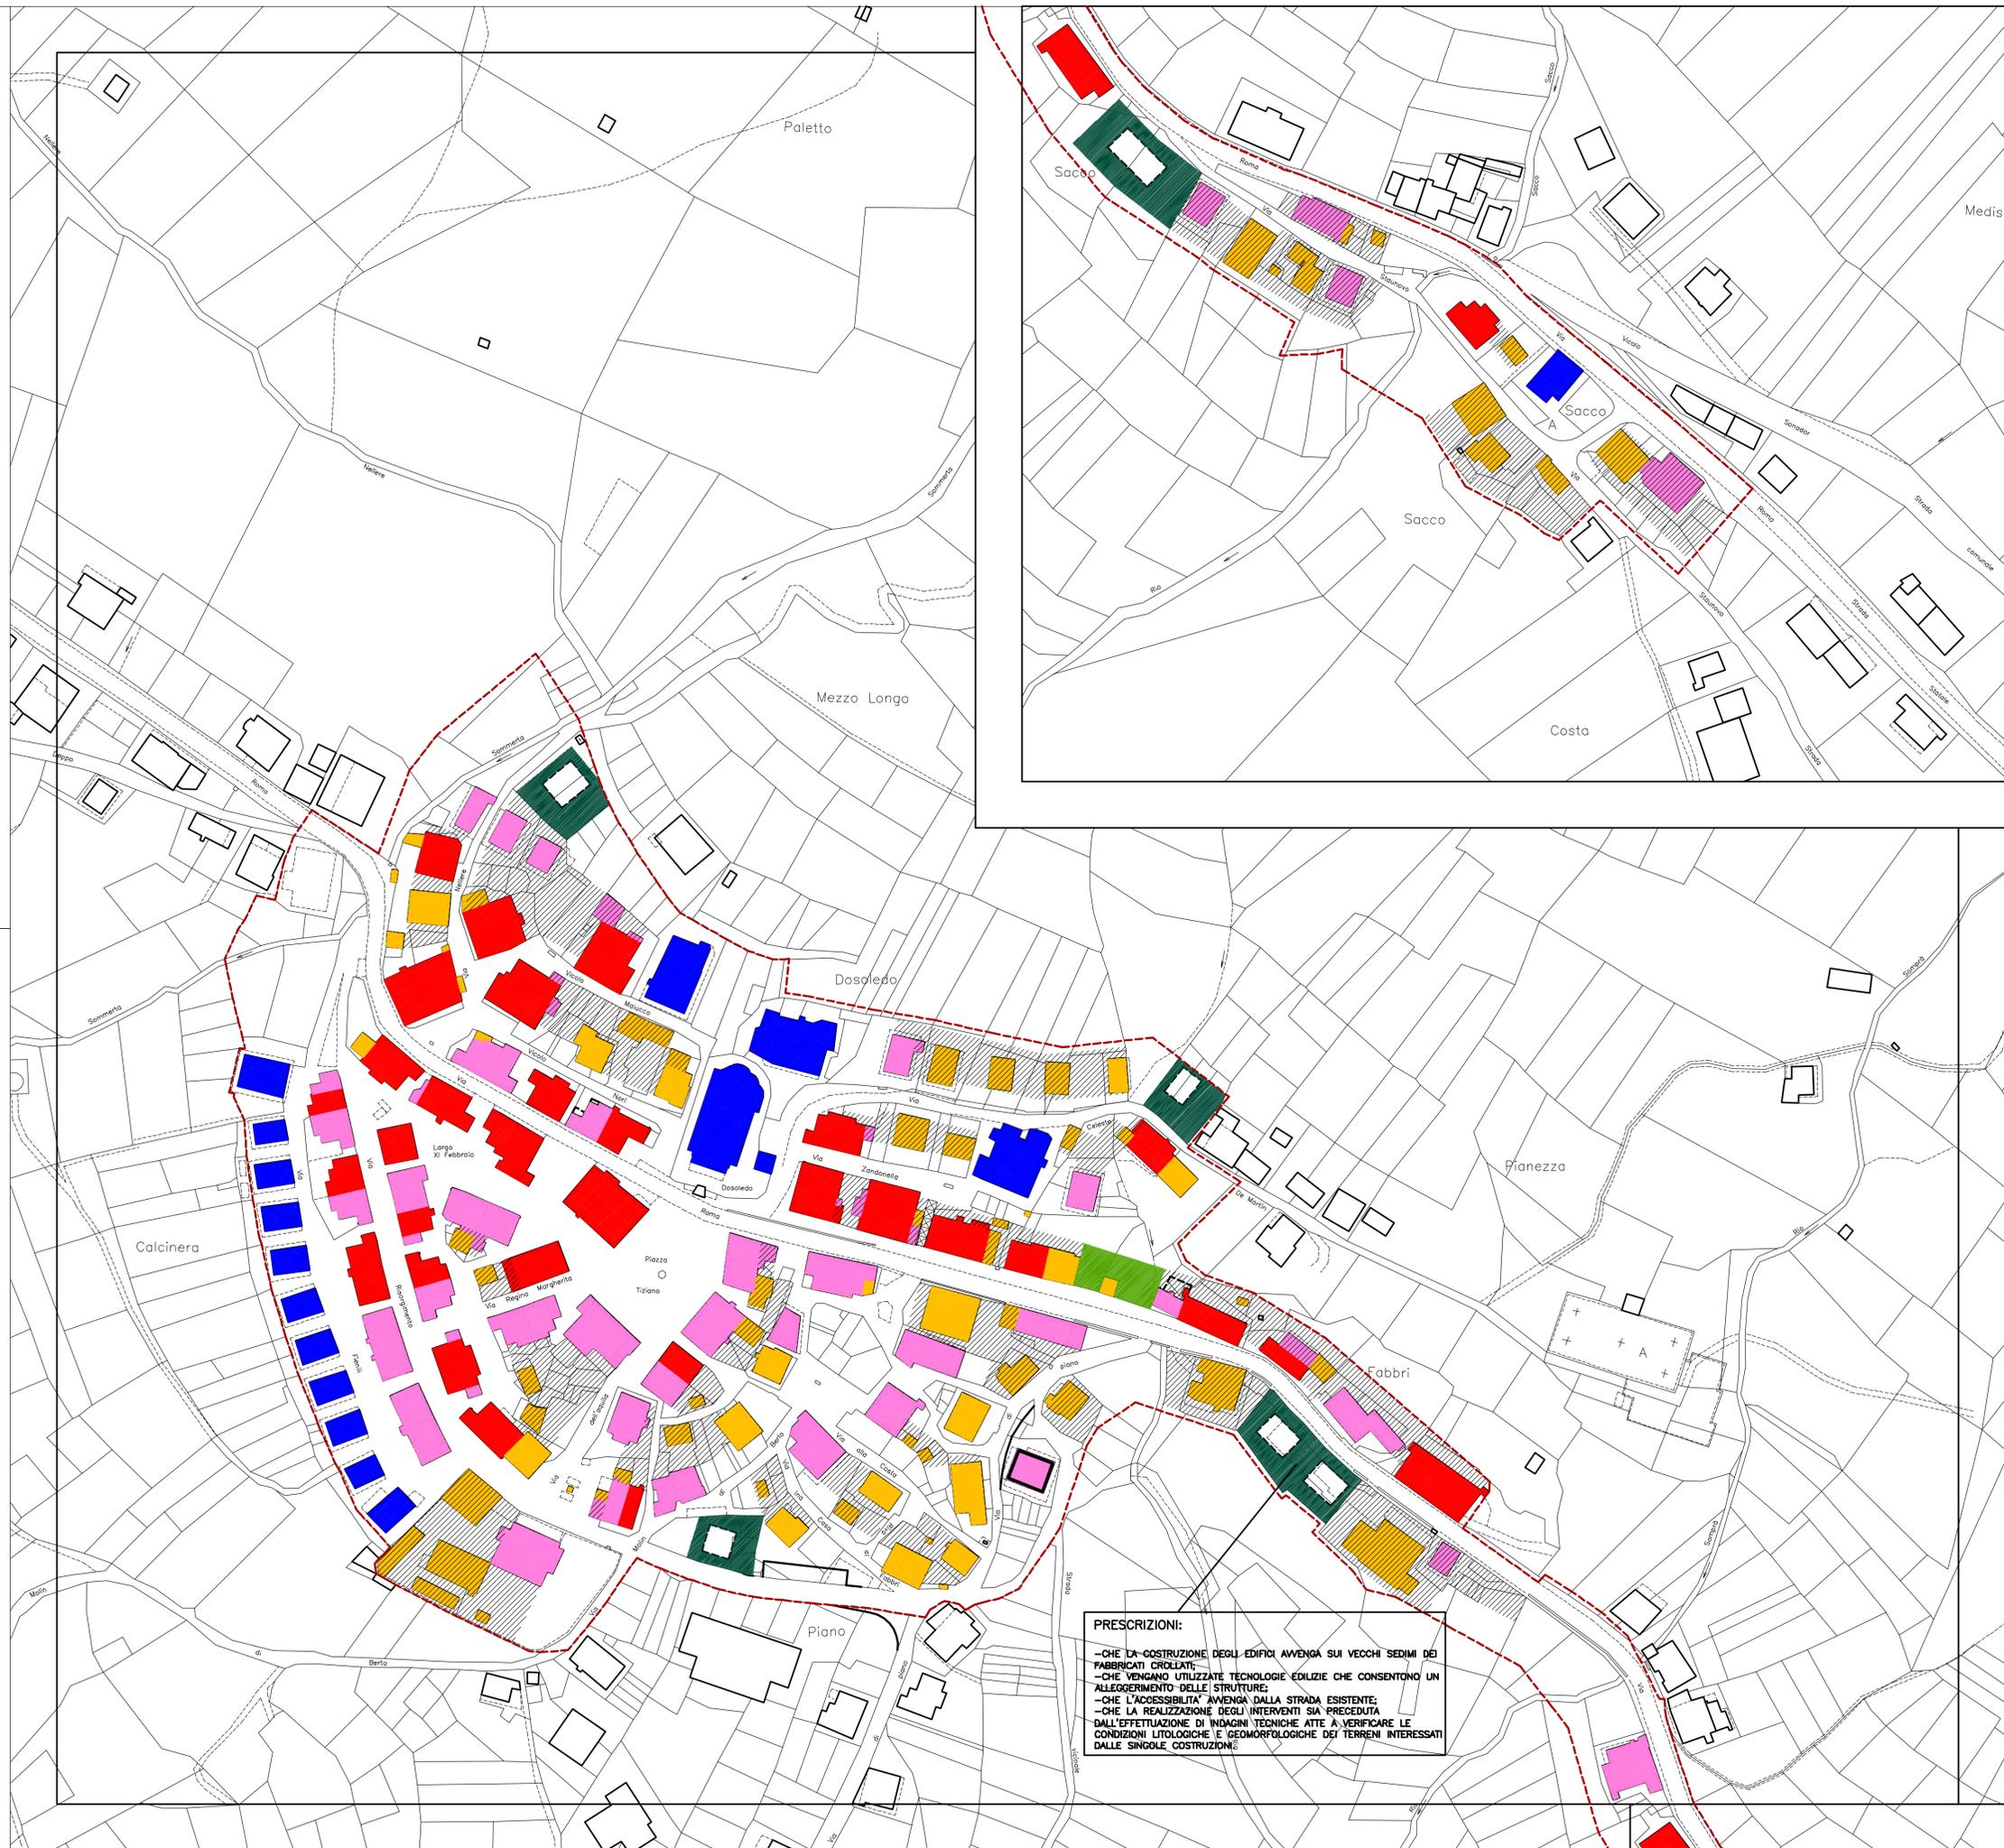

PRESCRIZIONI:
 - CHE LA COSTRUZIONE DEGLI EDIFICI AVVENGA SUI VECCHI SEDIMI DEI FABBRICATI CROLLATI;
 - CHE VENGANO UTILIZZATE TECNOLOGIE EDILIZIE CHE CONSENTONO UN ALLEGGERIMENTO DELLE STRUTTURE;
 - CHE L'ACCESSIBILITA' AVVENGA DALLA STRADA ESISTENTE;
 - CHE LA REALIZZAZIONE DEGLI INTERVENTI SIA PRECEDUTA DALL'EFFETTUAZIONE DI INDAGINI TECNICHE ATTE A VERIFICARE LE CONDIZIONI LITOLOGICHE E GEOMORFOLOGICHE DEI TERRENI INTERESSATI DALLE SINGOLE COSTRUZIONI.