





REGIONE	VENETO	
PROVINCIA	BELLUNO	
COMUNE	SAN NICOLO' DI COMELICO	
PROGETTO	VARIANTE PARZIALE N. 1/2015 AL PIANO REGOLATORE COMUNALE VIGENTE L.R. 11/04 ART. 48 C.1 - L.R. 61/85 ART. 50 C. 4	
COMMITTENTE	COMUNE DI SAN NICOLO' DI COMELICO	
DATA	LUGLIO 2015	ELABORATO 3
AGGIORNAMENTI		
NOTE		
OGGETTO	CARTOGRAFIA - PROGETTO INQUADRAMENTO SU ESTRATTO C.T.R. SC. 1:5000 INQUADRAMENTO SU ESTRATTO ORTOFOTO SC. 1:2000 ESTRATTO CATASTALE SC. 1:1000 ESTRATTO E LEGENDA P.R.G. VARIANTE SC. 1:2000	
PROGETTISTI	DOTT. ARCH. AGOSTINETTO GIANFRANCO DOTT. ING. ZANDONELLA NECCA SERGIO	
APPROVAZIONI		

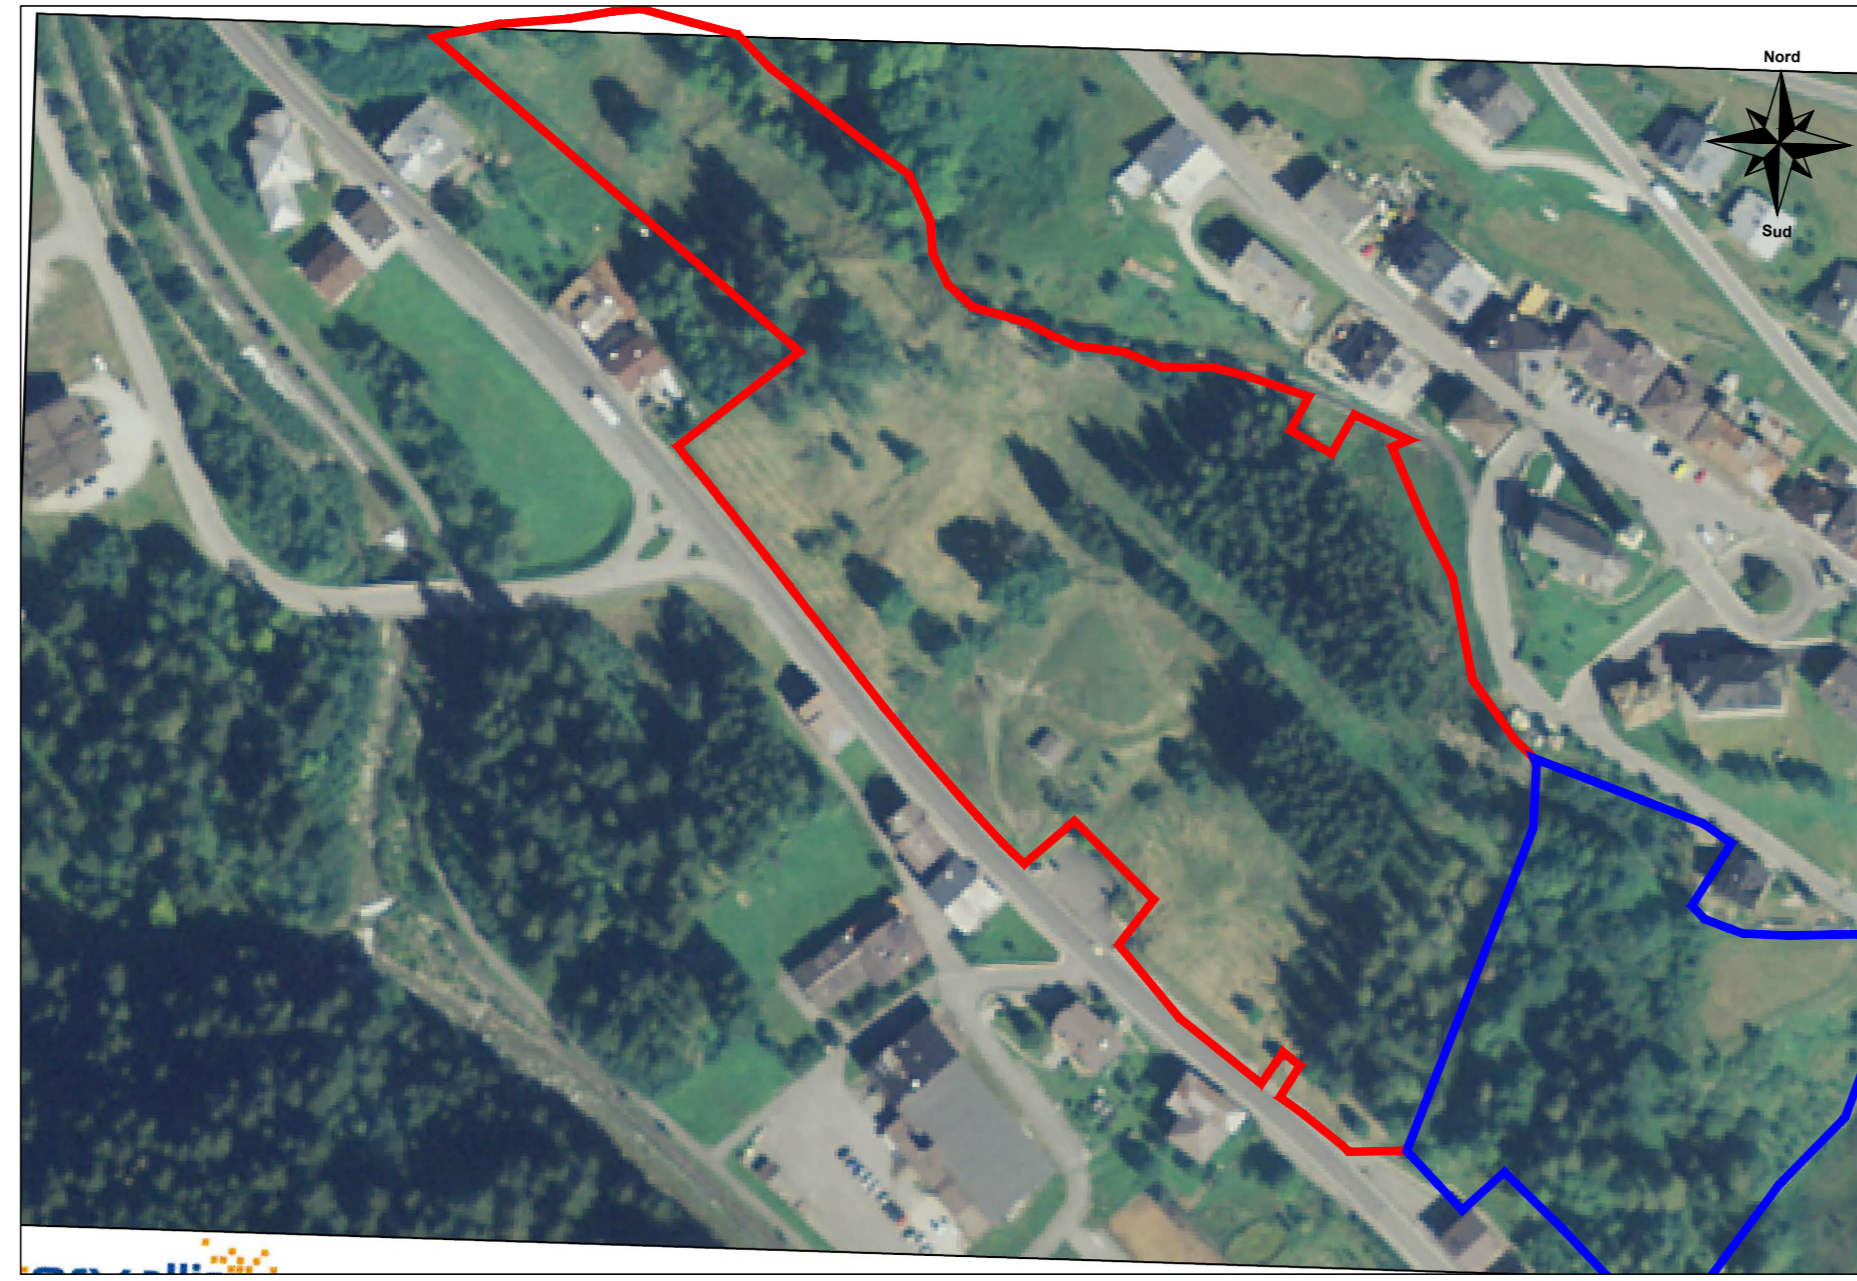

ESTRATTO ORTOFOTO SC. 1:2000

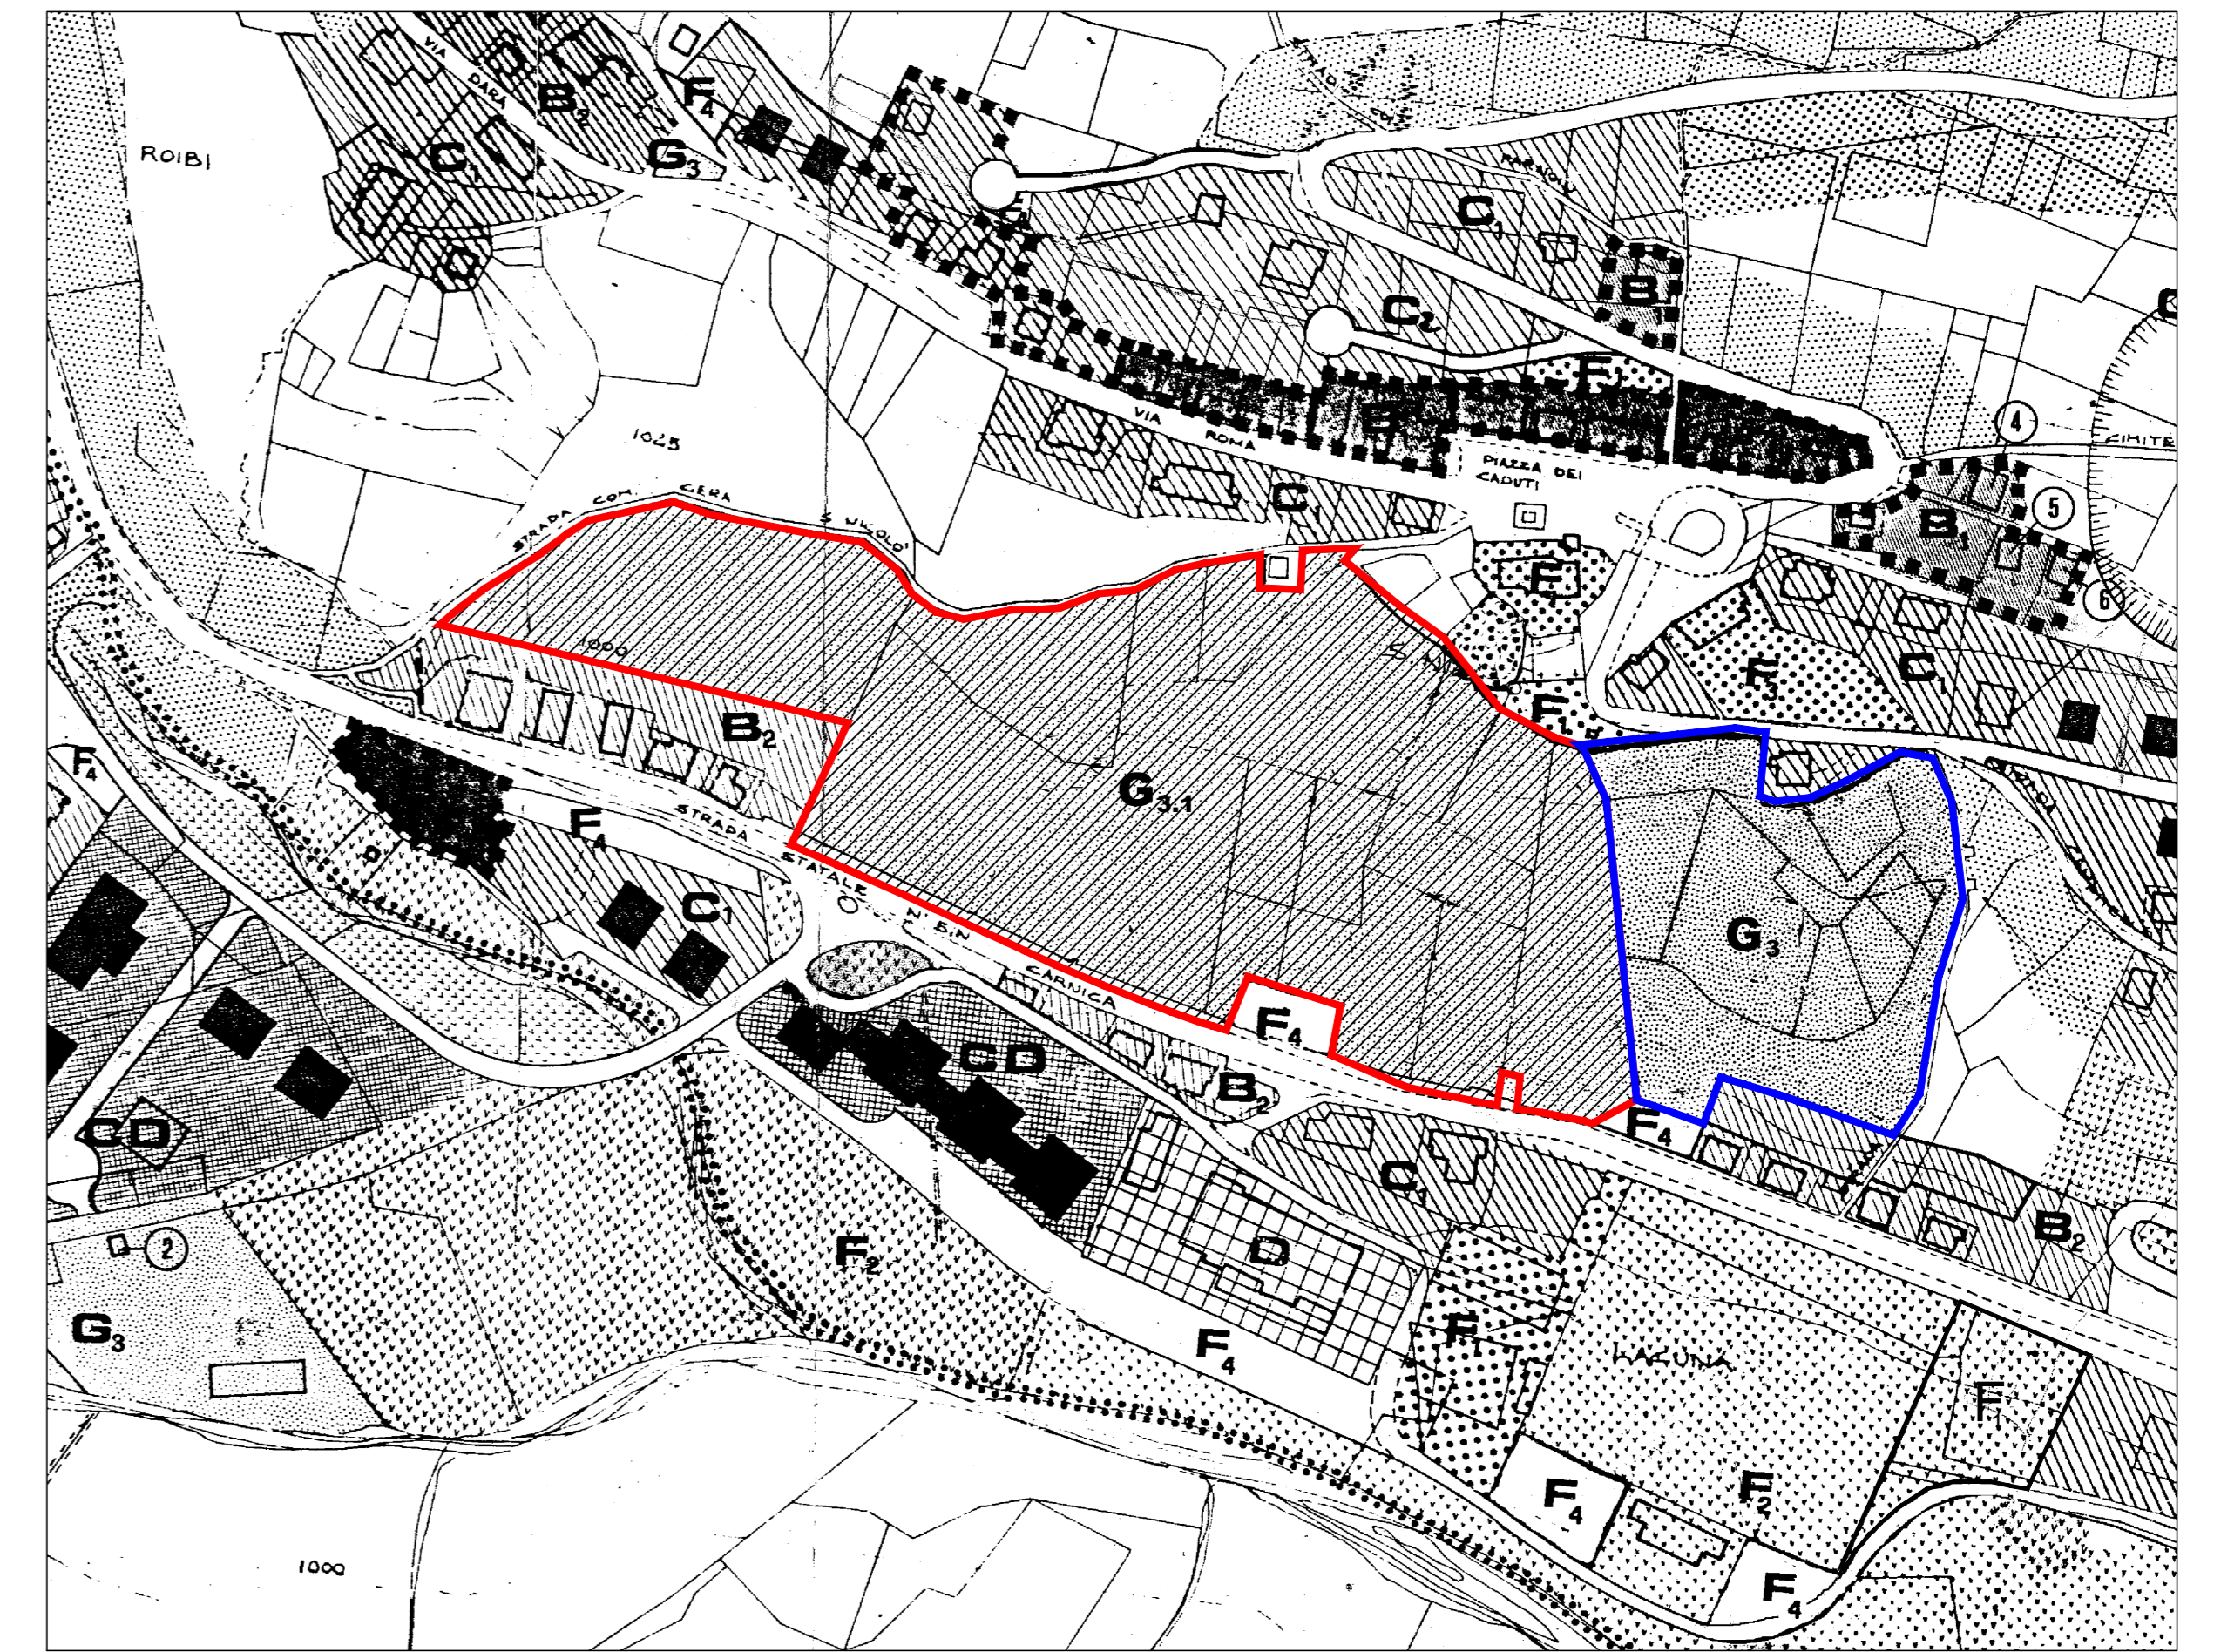


ESTRATTO P.R.G. VARIANTE SC. 1:2000

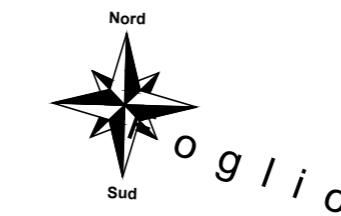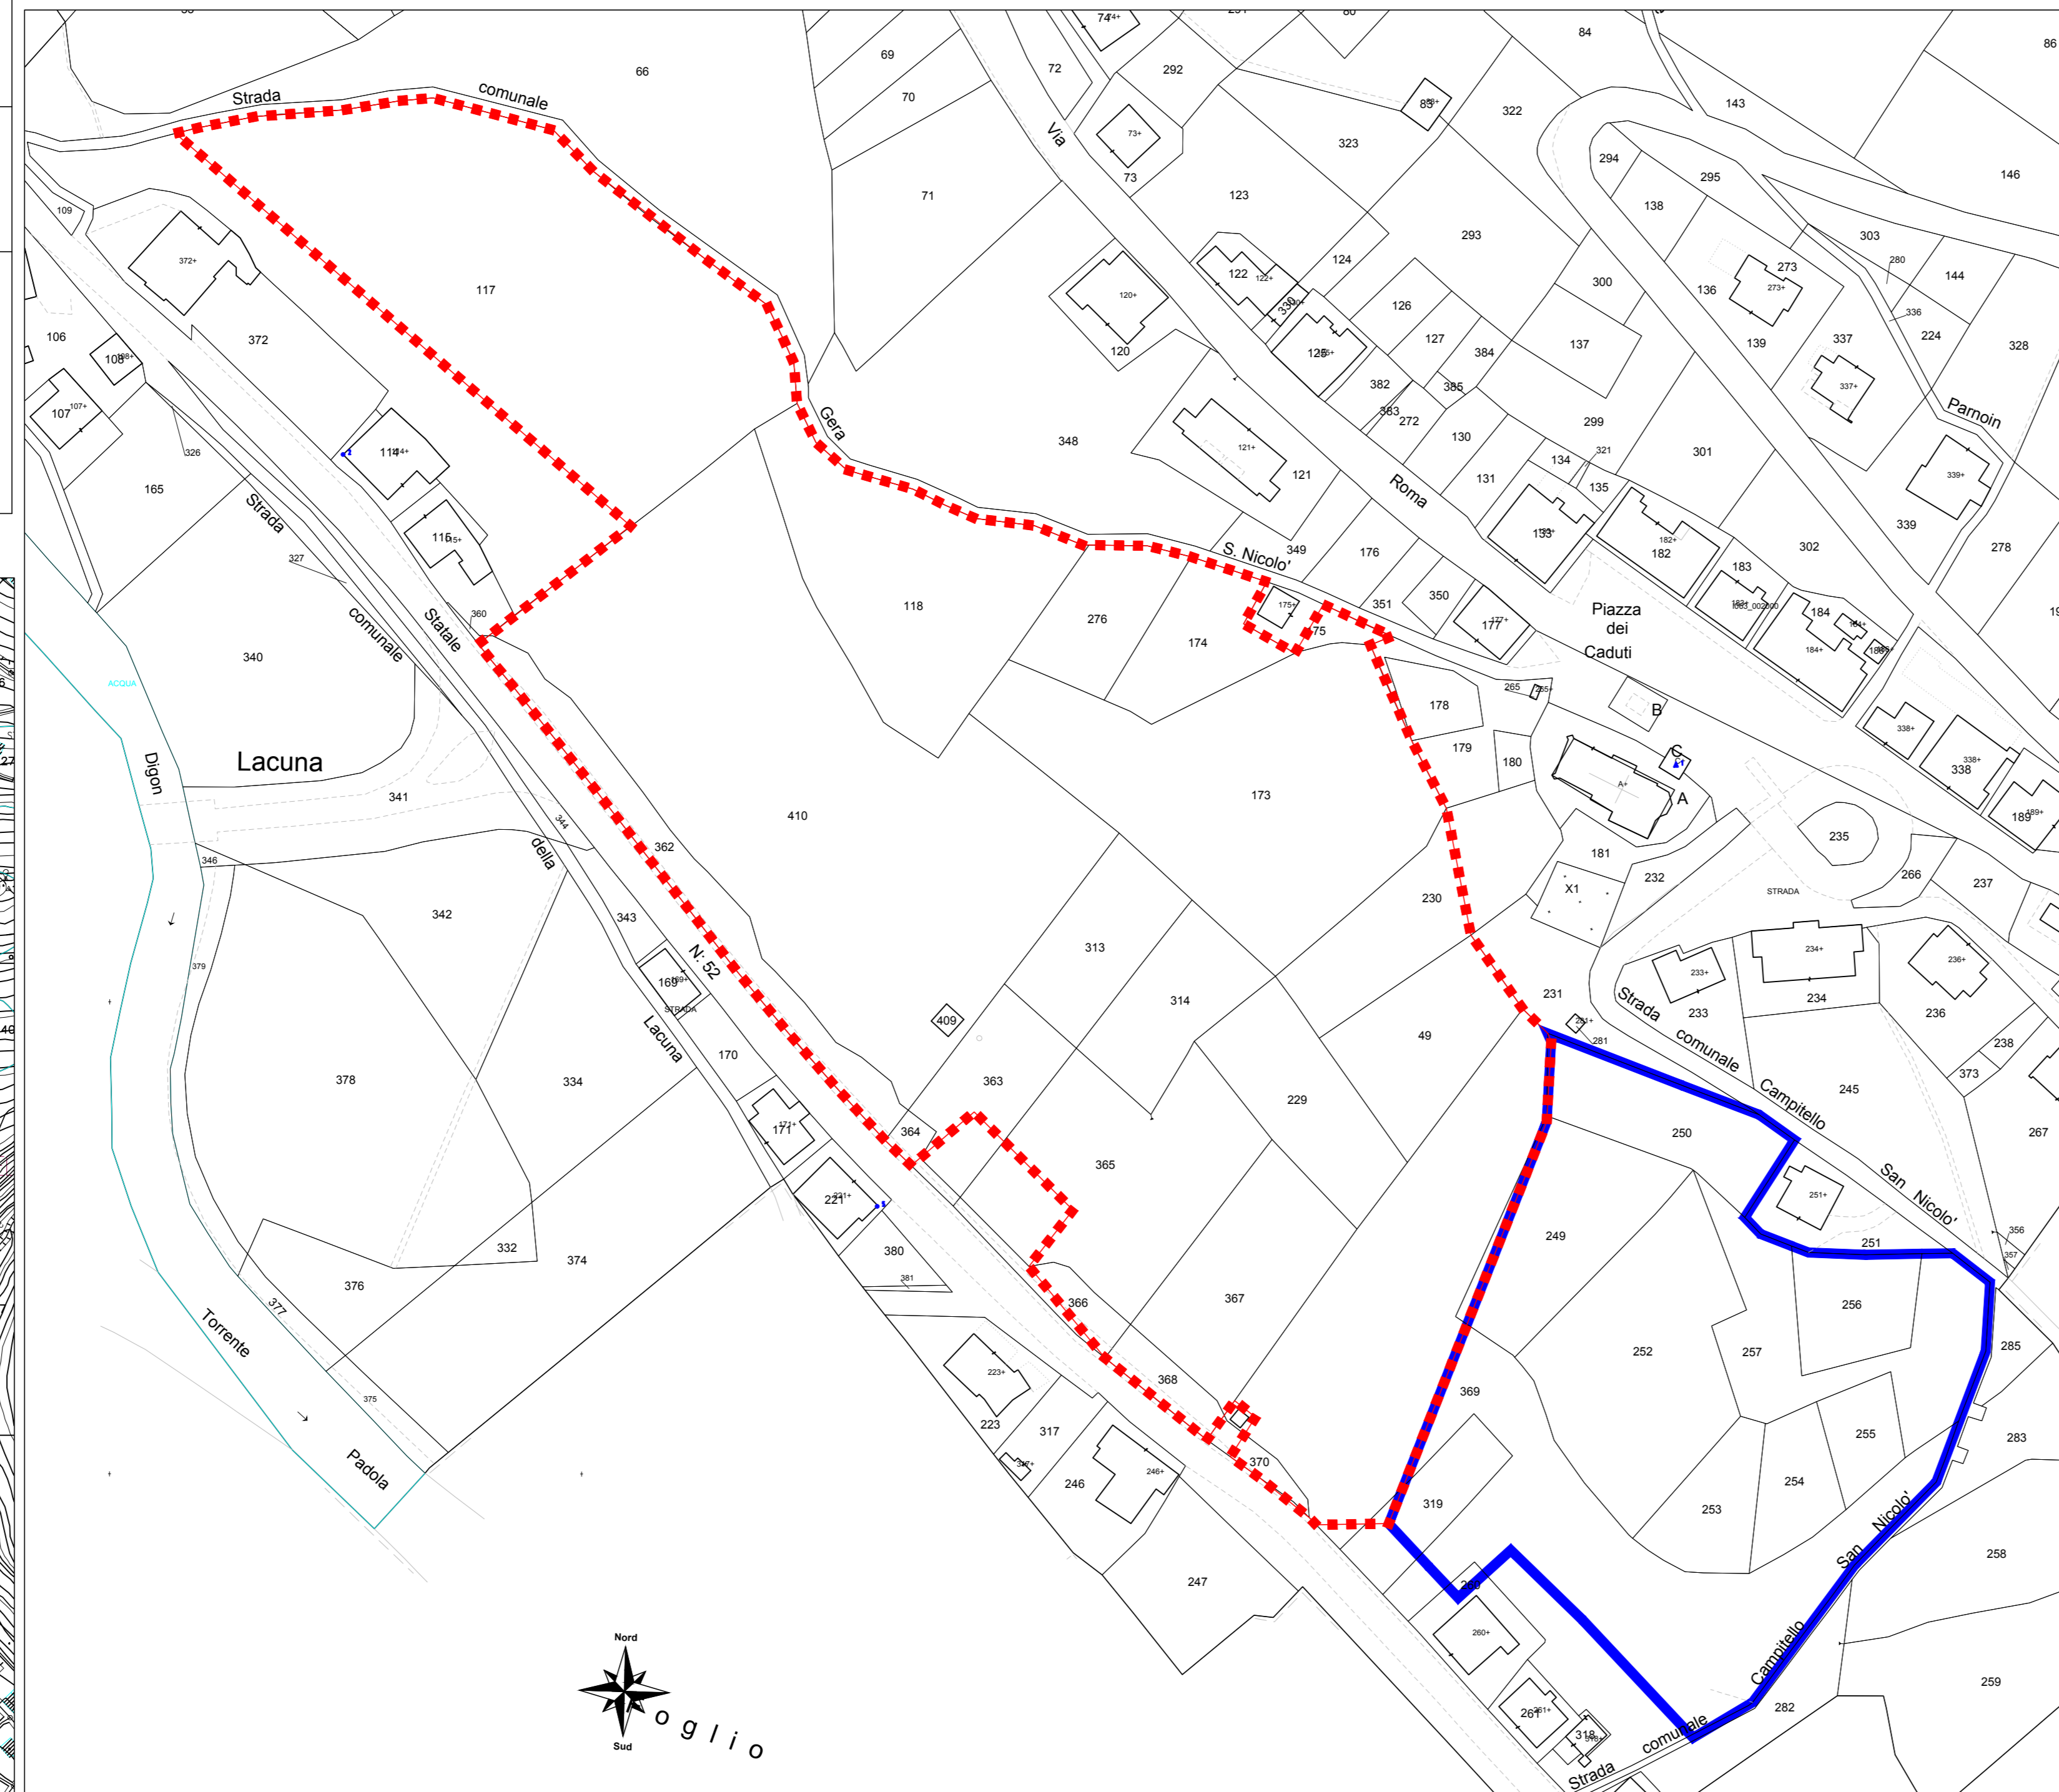

ESTRATTO DI MAPPA SC. 1:1000

PERIMETRO Z.T.O. G3

PERIMETRO Z.T.O. G3.1

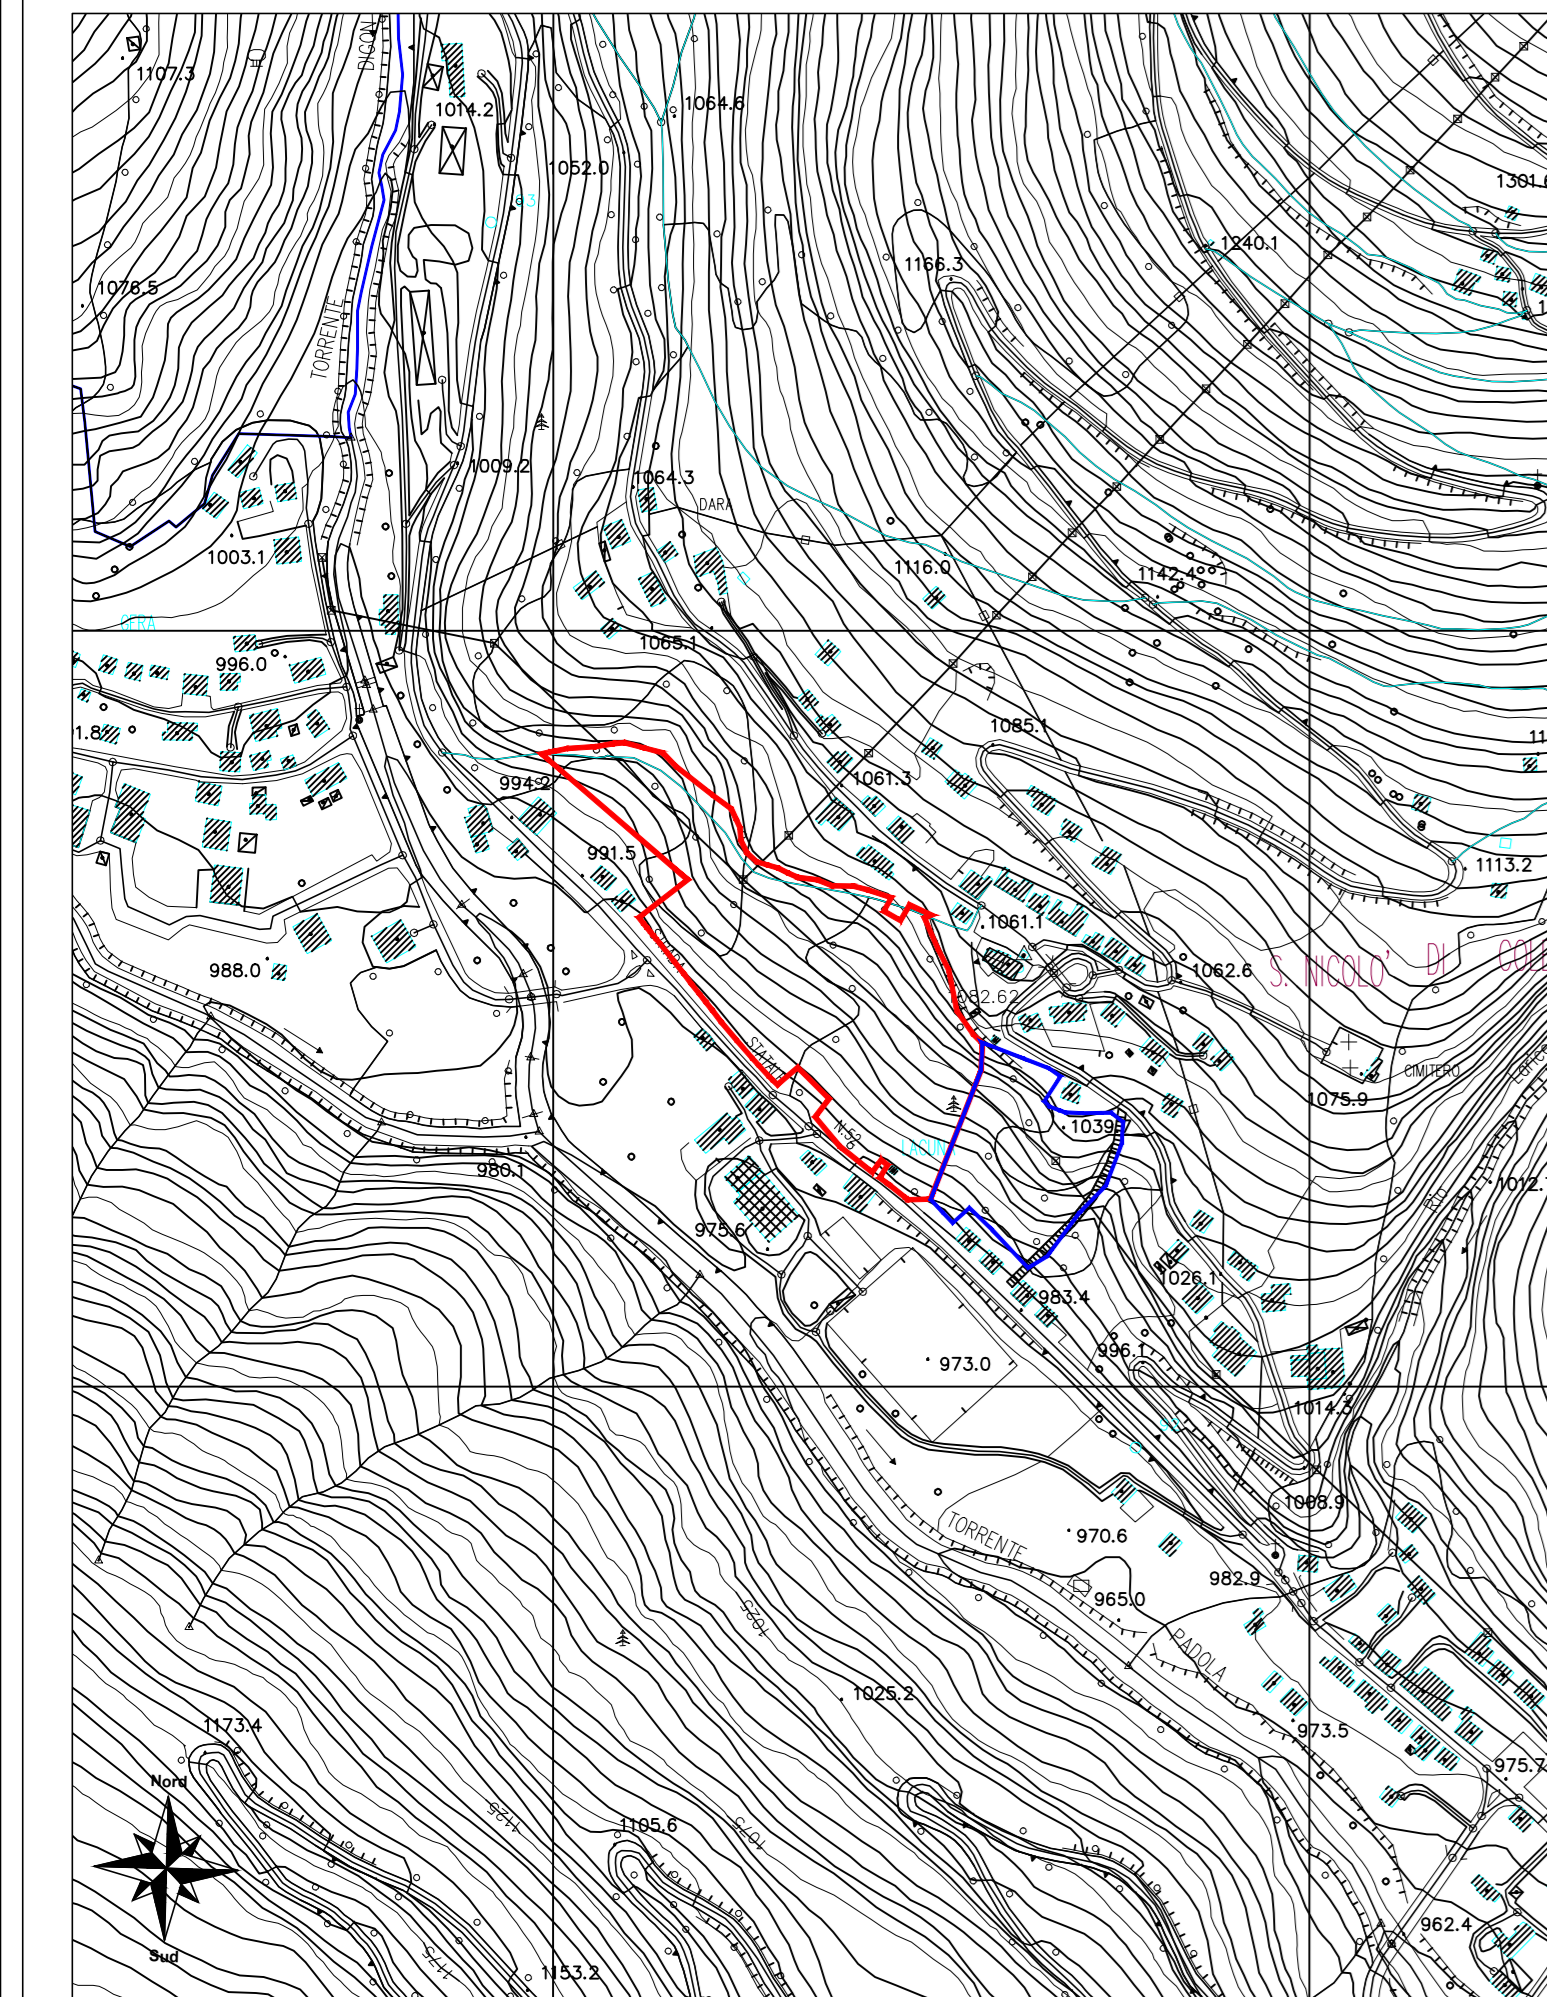

ESTRATTO C.T.R. SC. 1:5000

LEGENDA P.R.G. VARIANTE

LEGENDA

- | | | | |
|--|---------------------------------------------------------|--|-------------------------------------------|
| | AGGLOMERATI URBANI | | AREE A SERVIZI |
| | ZONE RESID. SEMINTENSIVE | | VERDE PUBBLICO |
| | ZONE RESID. SEMIESTENSIVE | | F ₃ ATTREZZATURE SCOLASTICHE |
| | ZONE RESID. ESTENSIVE | | F ₄ AREE PER PARCHEGGI |
| | ZONE ARTIG.-PICCOLO INDUSTR. | | ZONE DI RIORDINO |
| | ZONE MISTE RESID.-PRODUTTIVE | | AREA RISPETTO CIMITERIALE |
| | ZONE AGRICOLE | | AREE RISPETTO STRADALE E FLUVIALE |
| | FABBRICATI ESISTENTI | | G ₃ AREE A VERDE PRIVATO |
| | FABBRICATI PREVISTI DI NUOVA FABBRICAZIONE | | G _{3.1} PARCO DELLA FAUNA ALPINA |
| | LIMITE MINIMO DI ARRETRAMENTO EDIFICAZIONE DALLE STRADE | | |
| | NUOVI TRACCIATI STRADALI | | |
| | DELIMITAZIONE DELLE ZONE DI DEGRADAMENTO | | |
| | PISTE CICLABILI - PERCORSI PEDONALI | | |
| | ARRETRAMENTO EDIFICAZIONE | | |
- (la viabilità secondaria all'interno delle zone C₁, C₂ è indicativa)