



REGIONE	VENETO	
PROVINCIA	BELLUNO	
COMUNE	SAN NICOLO' DI COMELICO	
PROGETTO	VARIANTE PARZIALE N. 1/2015 AL PIANO REGOLATORE COMUNALE VIGENTE L.R. 11/04 ART. 48 C.1 - L.R. 61/85 ART. 50 C. 4	
COMMITTENTE	COMUNE DI SAN NICOLO' DI COMELICO	
DATA	LUGLIO 2015	ELABORATO
AGGIORNAMENTI		
NOTE		
OGGETTO	CARTOGRAFIA - STATO DI FATTO INQUADRAMENTO SU ESTRATTO C.T.R. SC. 1:5000 INQUADRAMENTO SU ESTRATTO ORTOFOTO SC. 1:2000 ESTRATTO CATASTALE SC. 1:1000 ESTRATTO E LEGENDA P.R.G. VIGENTE SC. 1:2000	
PROGETTISTI	DOTT. ARCH. AGOSTINETTO GIANFRANCO DOTT. ING. ZANDONELLA NECCA SERGIO	
APPROVAZIONI		


2

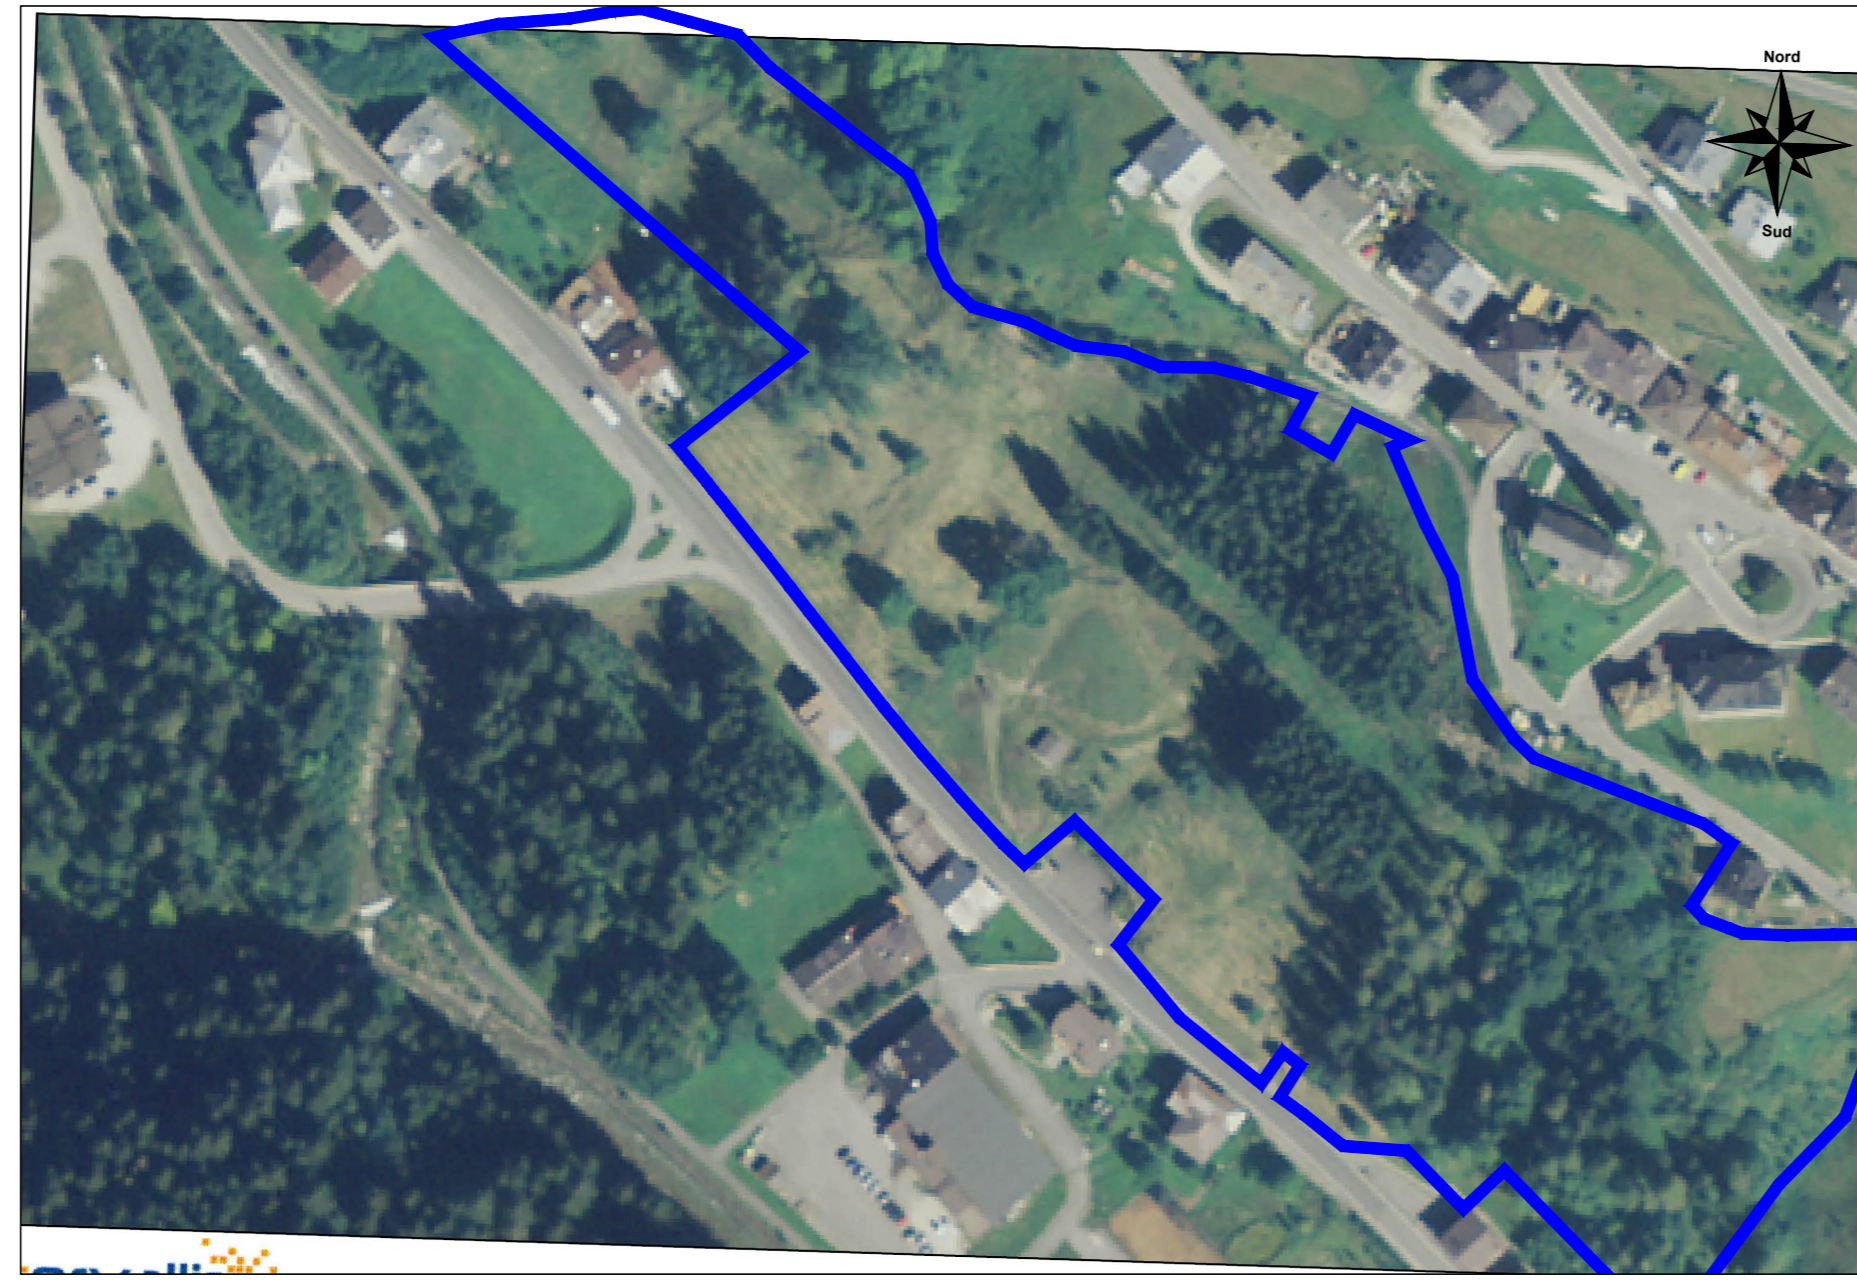

ESTRATTO ORTOFOTO SC. 1:2000

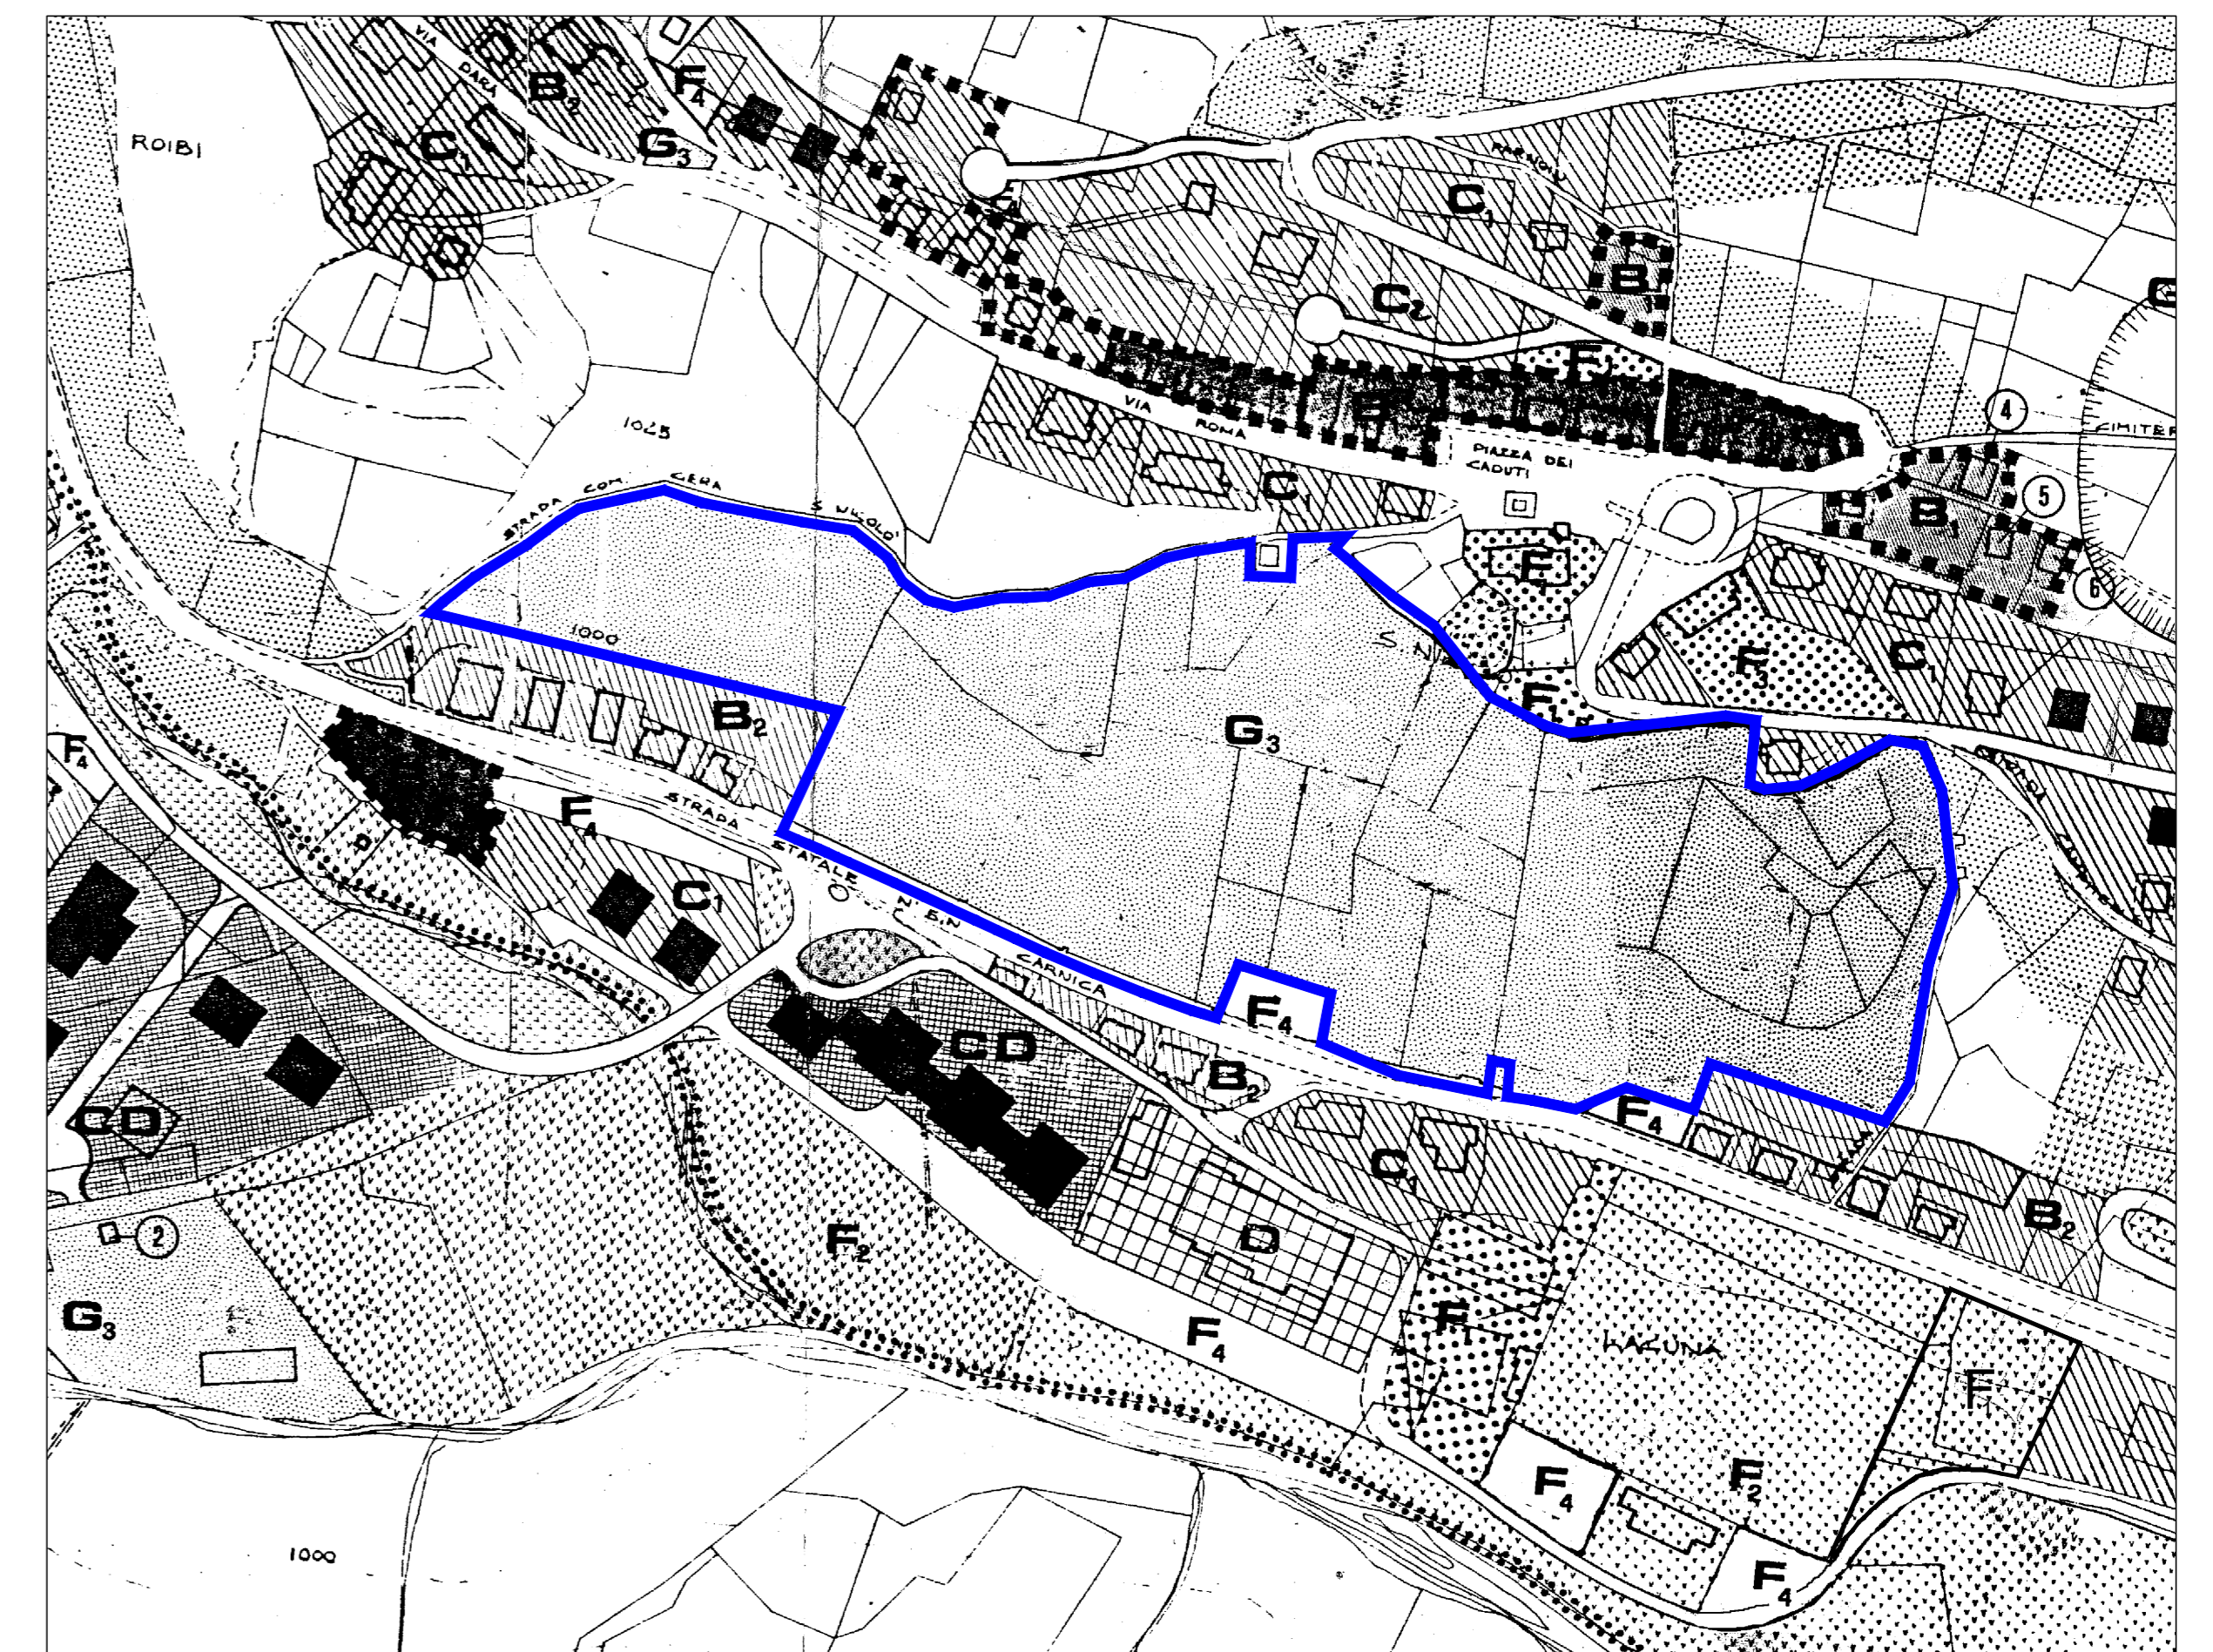

ESTRATTO P.R.G. VIGENTE SC. 1:2000

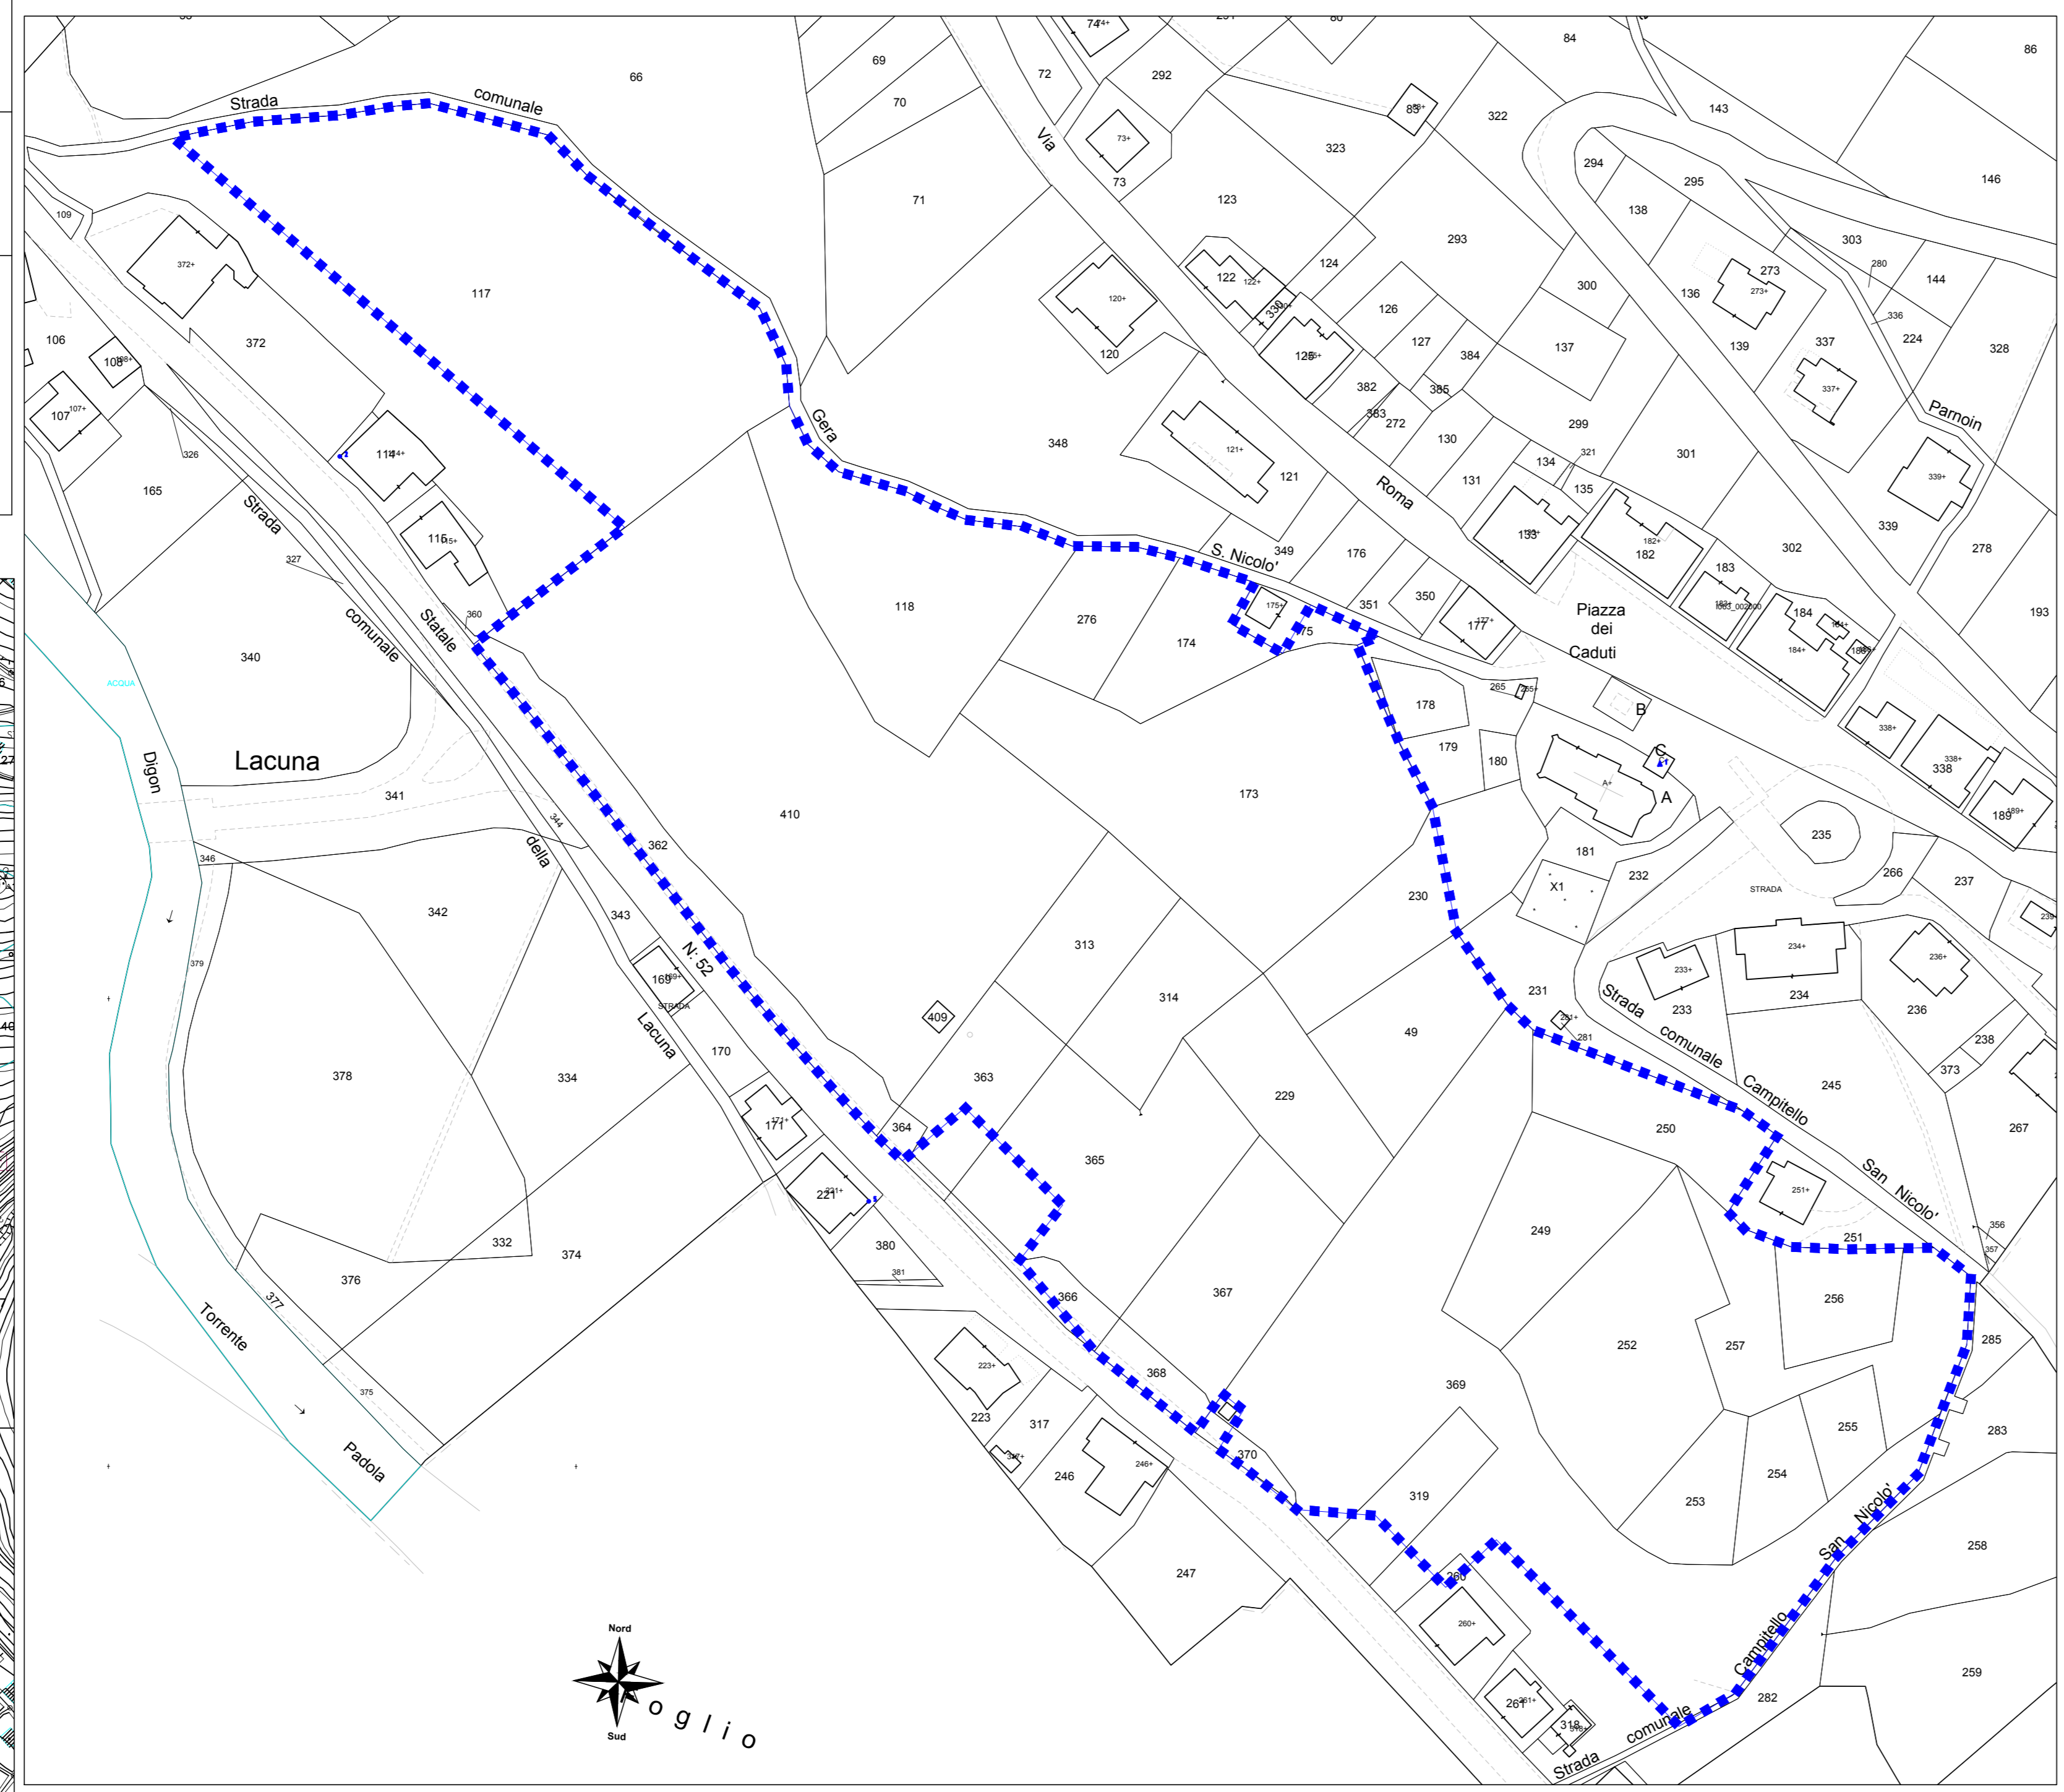


ESTRATTO DI MAPPA SC. 1:1000 PERIMETRO Z.T.O. G3

LEGENDA P.R.G. VIGENTE

	AGGLOMERATI URBANI		AREE A SERVIZI
	ZONE RESID. SEMINTENSIVE		VERDE PUBBLICO
	ZONE RESID. SEMIESTENSIVE		F ₃ ATTEZZATURE SCOLASTICHE
	ZONE RESID. ESTENSIVE		F ₄ AREE PER PARCHEGGI
	ZONE ARTIG.-PICCOLO INDSTR.		ZONE DI RIORDINO
	ZONE MISTE RESID.-PRODUTTIVE		AREA RISPETTO CIMITERIALE
	ZONE AGRICOLE		AREE RISPETTO STRADALE E FLUVIALE
	FABBRICATI ESISTENTI		G ₃ AREE A VERDE PRIVATO VINCOLATO
	FABBRICATI PREVISTI DI NUOVA FABBRICAZIONE		
	LIMITE MINIMO DI ARRETRAMENTO EDIFICAZIONE DALLE STRADE		
	NUOVI TRACCIATI STRADALI		
	DELIMITAZIONE DELLE ZONE DI DEGRADAMENTO		
	PISTE CICLABILI - PERCORSI PEDONALI		
	ARRETRAMENTO EDIFICAZIONE		

● (la viabilità secondaria all'interno delle zone C₁ e C₂ è indicativa)

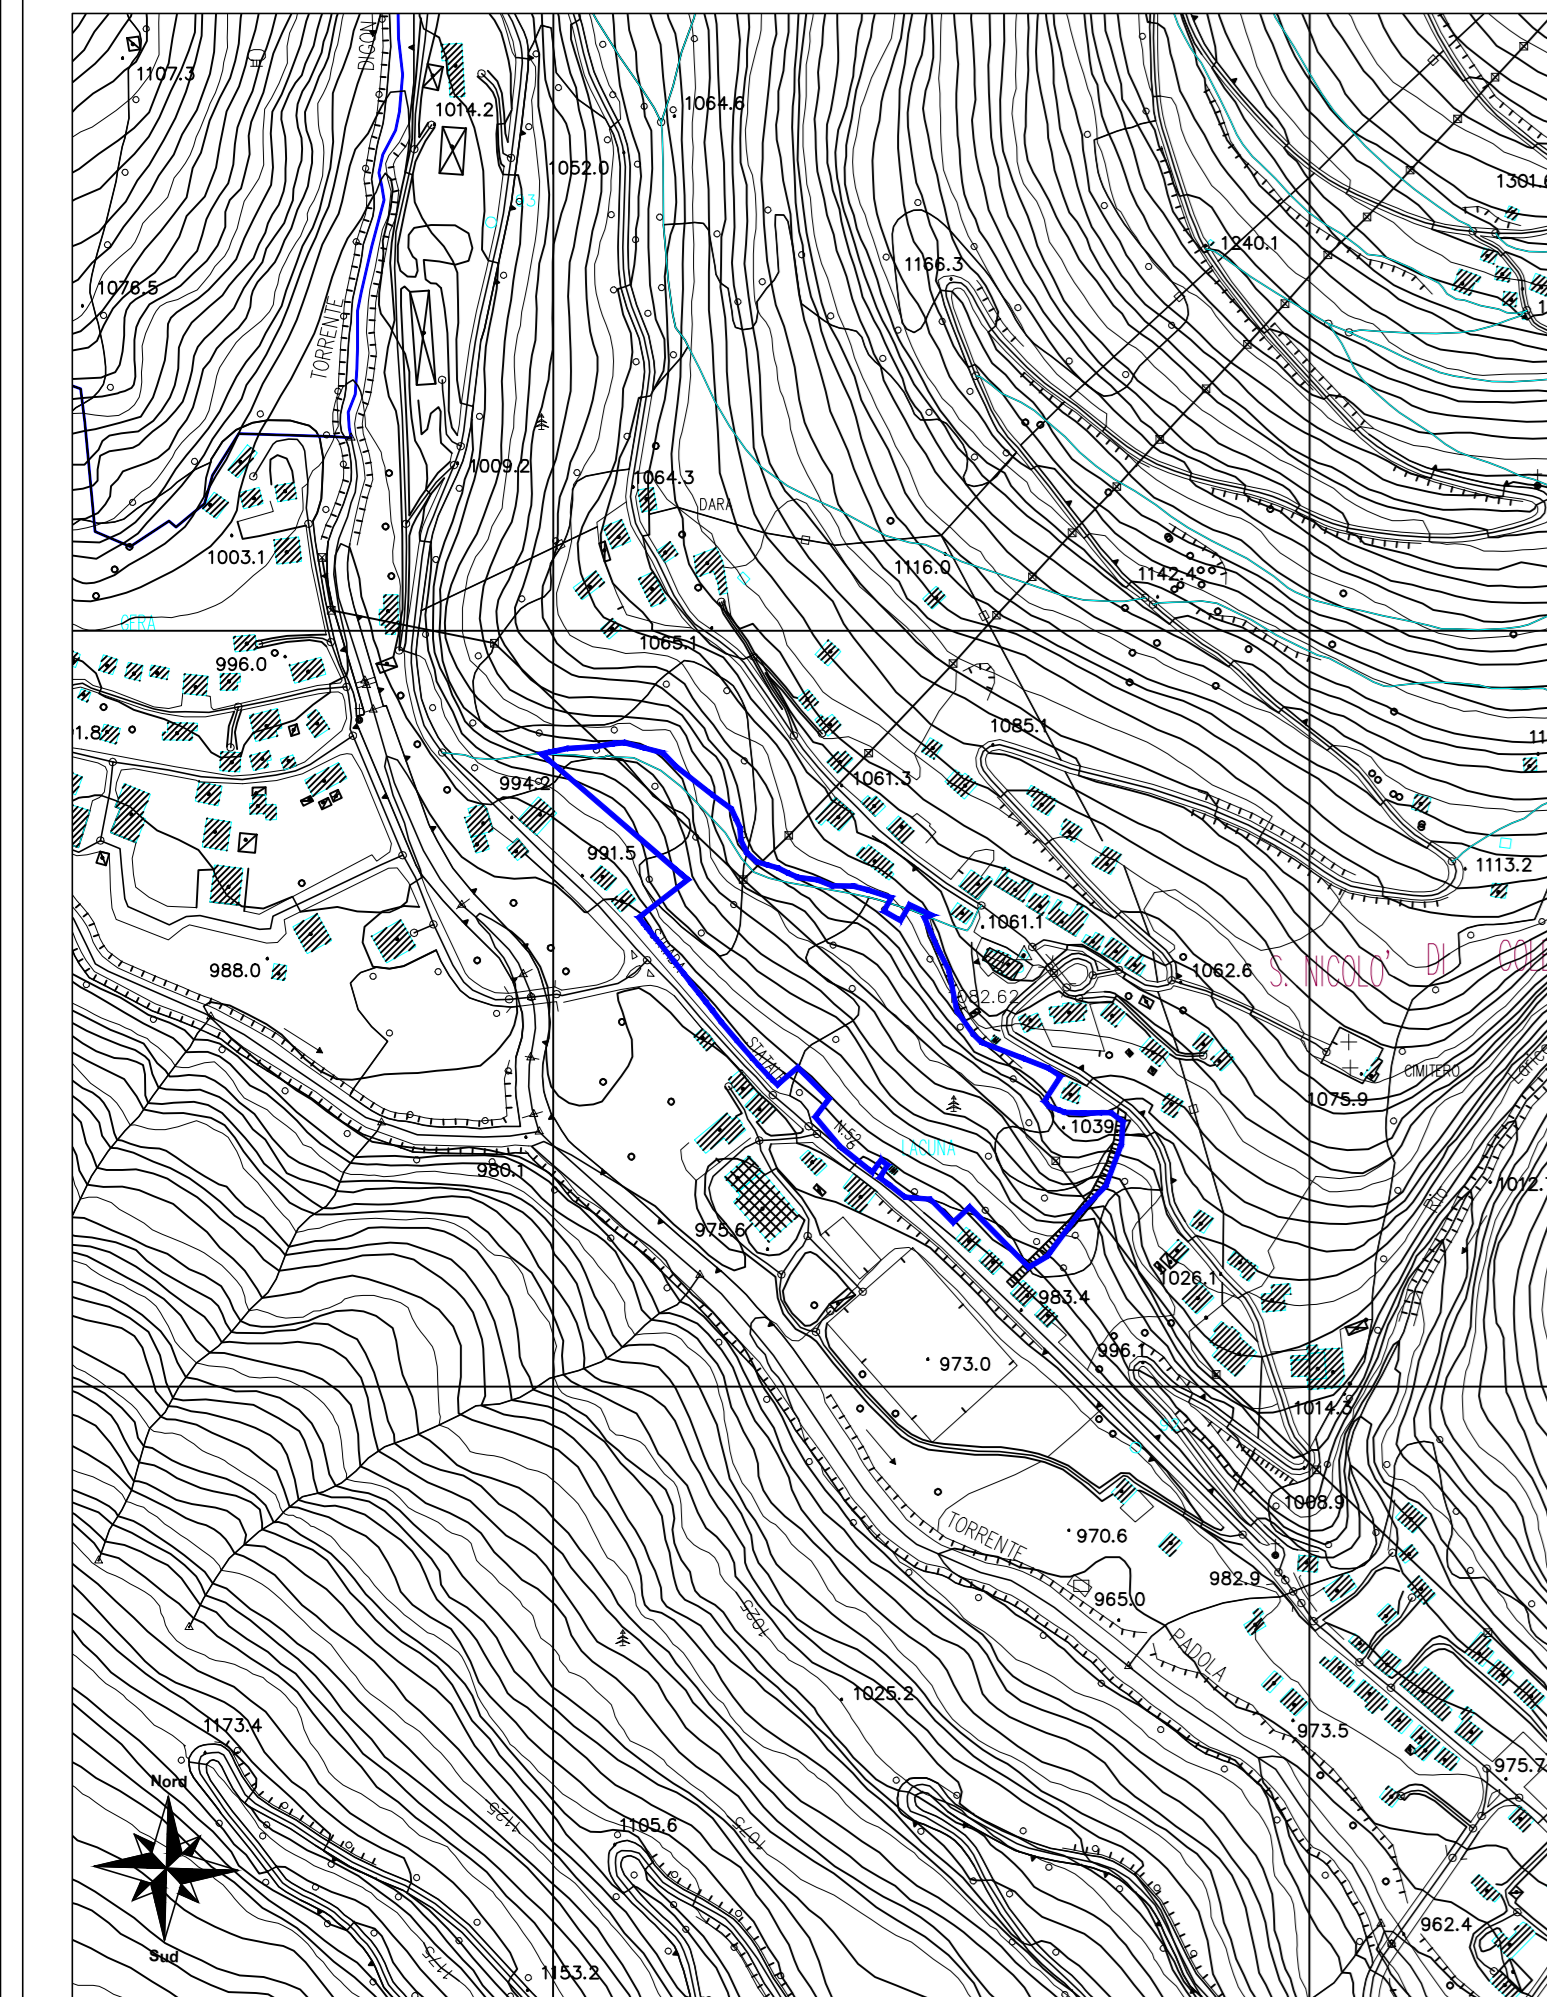

ESTRATTO C.T.R. SC. 1:5000