



PROVINCIA	BELLUNO		
COMUNE	SAN NICOLO' COMELICO		
PROGETTO	REALIZZAZIONE DI UNA PICCOLA PIAZZOLA DI SOSTA LUNGO LA VIA GIANIGUI A CAMPITELLO. FOGLIO N. 21 MAPPALI N. 251-99		
FASE	PRELIMINARE	DEFINITIVA	ESECUTIVA
COMMITTENTE	COMUNE DI SAN NICOLO' COMELICO		
DATA	GIUGNO 2015		ELABORATO 3
AGGIORNAMENTI			
NOTE			
OGGETTO	PROGETTO PLANIMETRIA GENERALE - SEZIONE		
SCALA	1:100		
PROGETTISTI	DOTT. ING. ZANDONELLA NECCA SERGIO		
APPROVAZIONI			

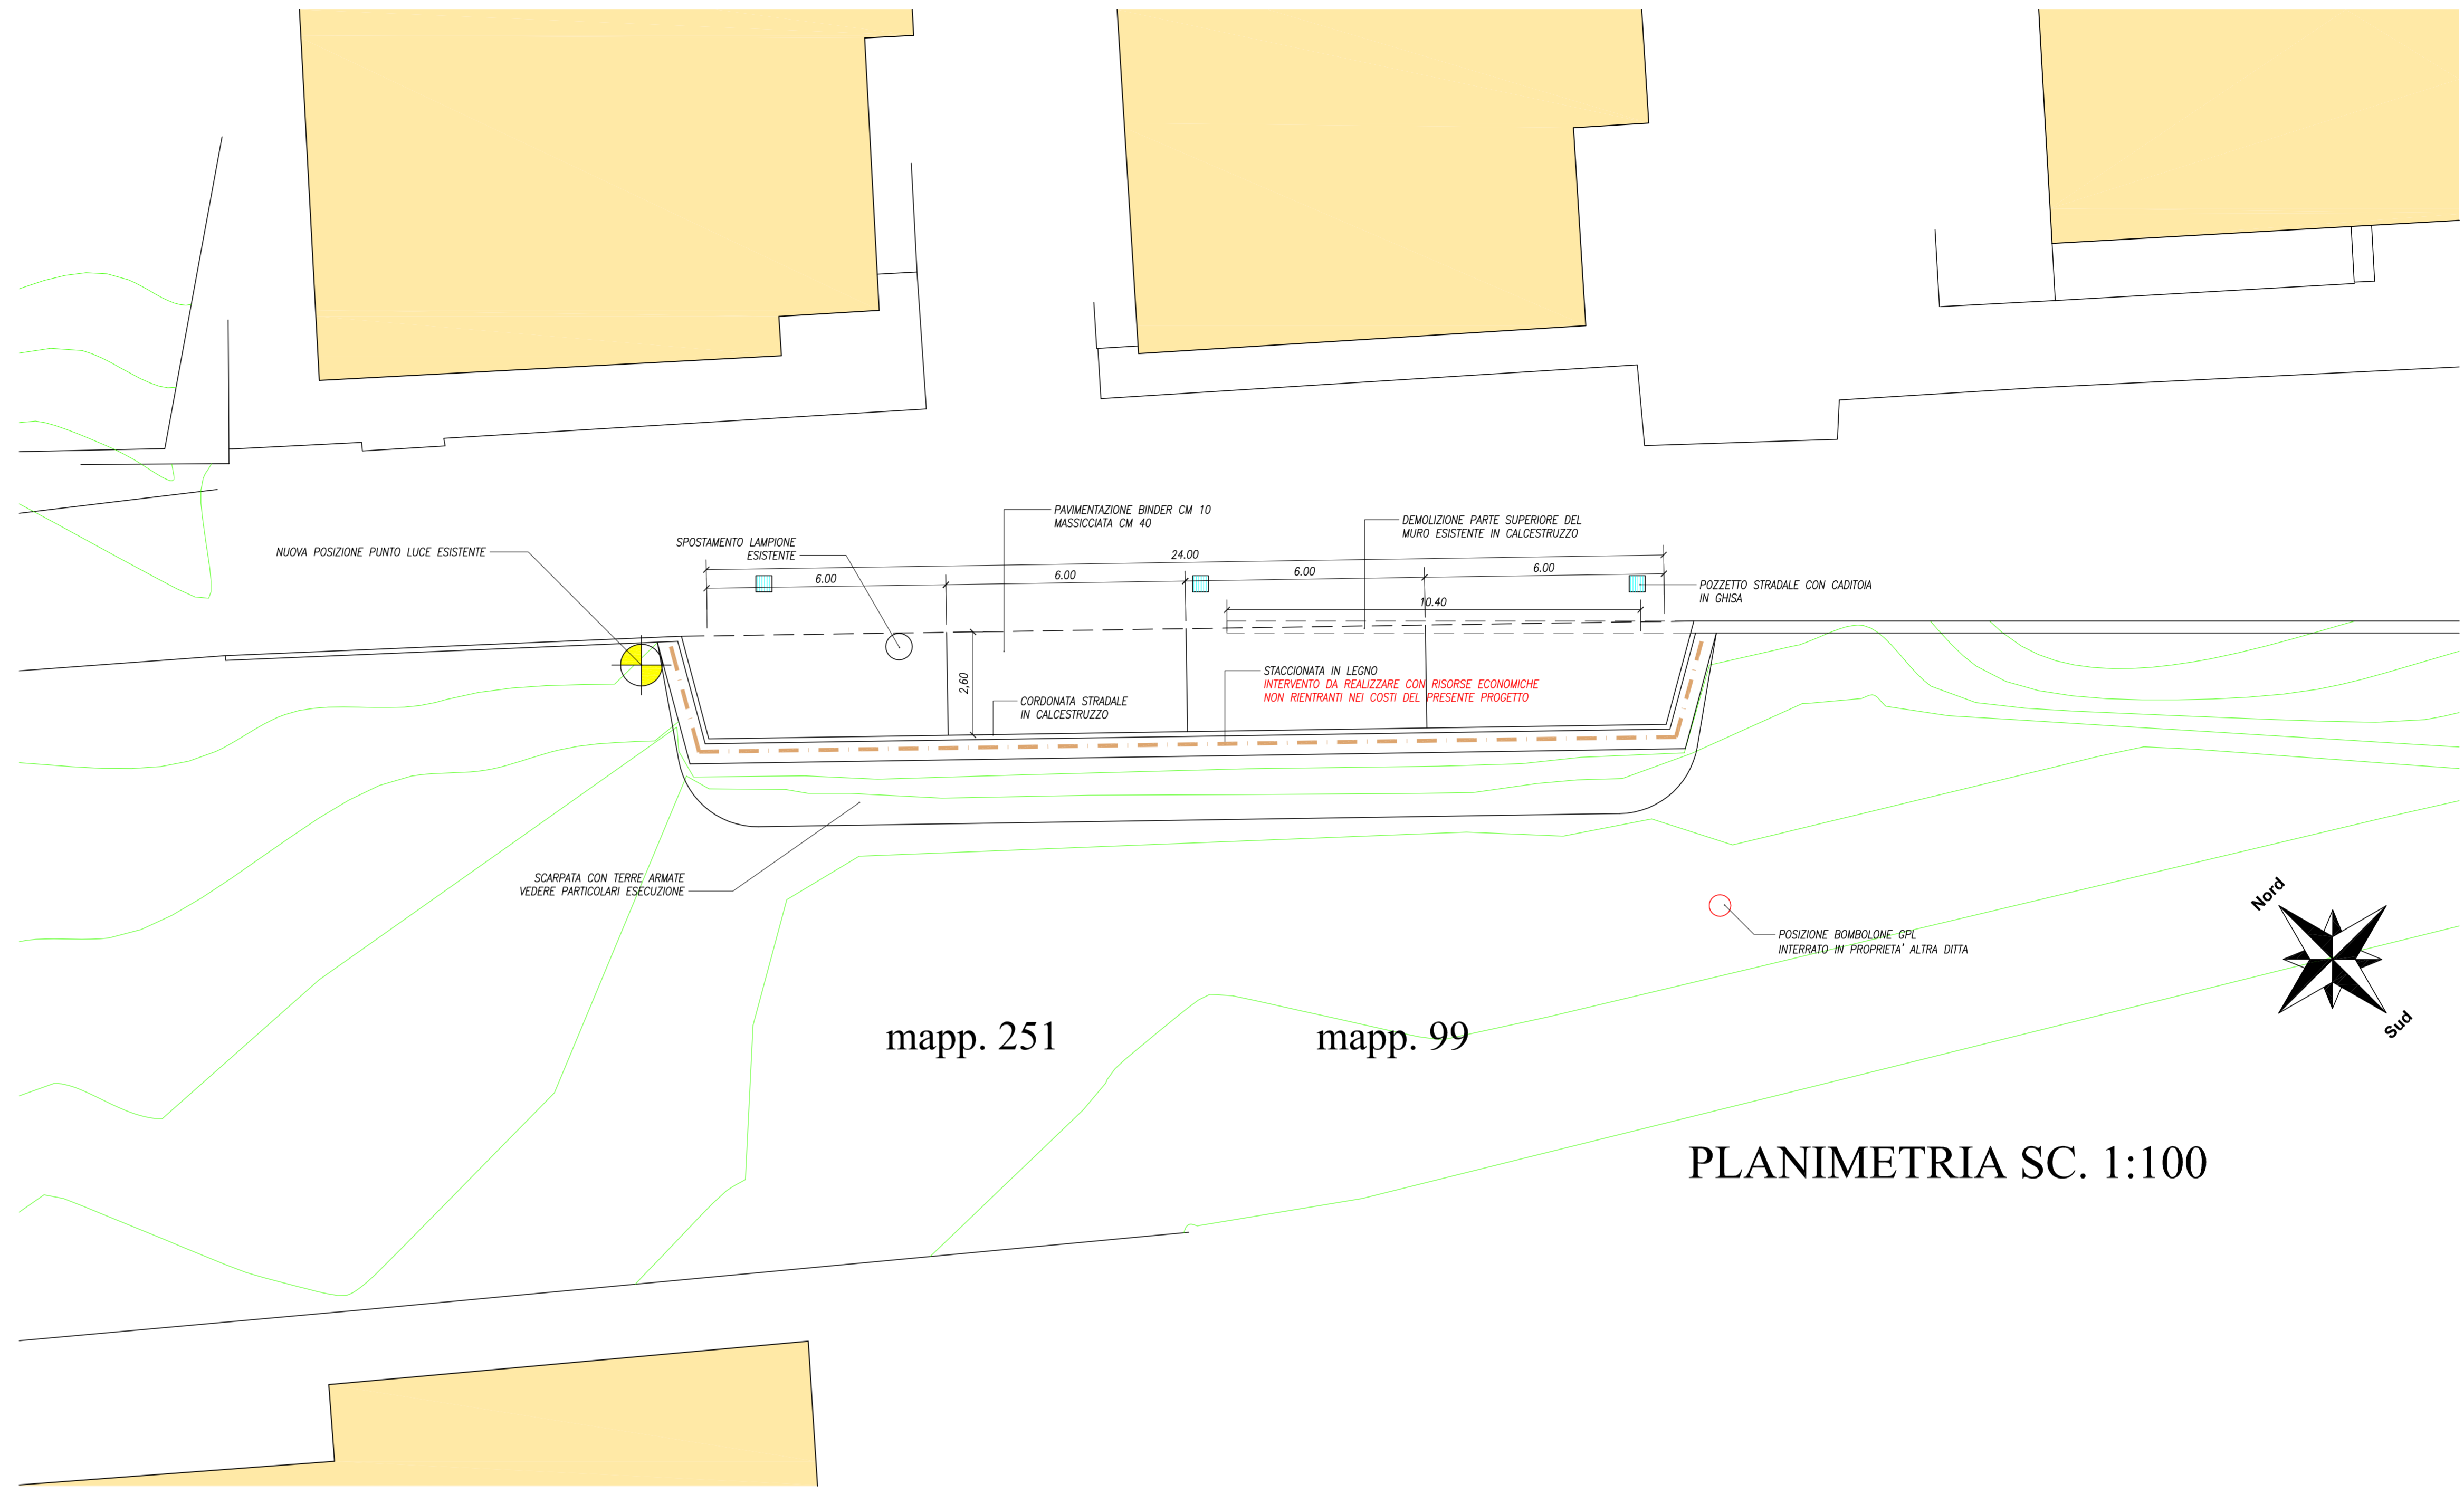

PLANIMETRIA SC. 1:100

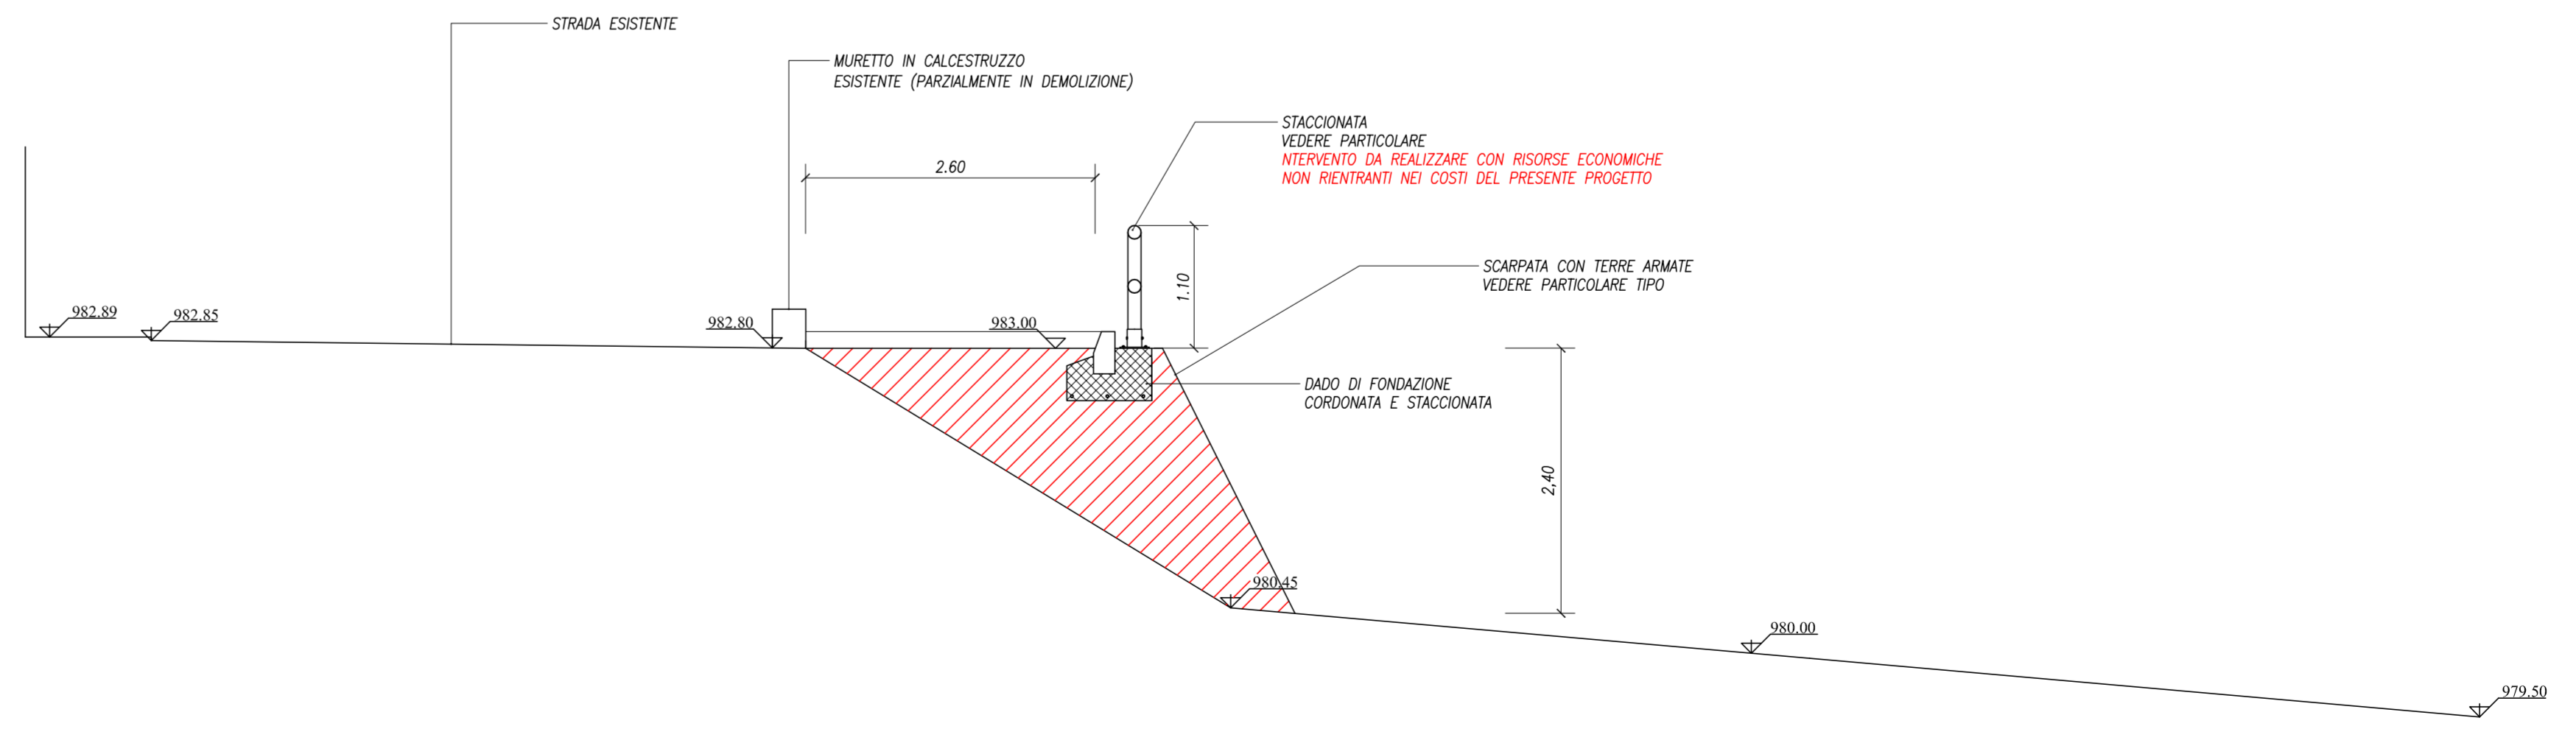

SEZIONE SC. 1:50